


# Jõgisoo küla

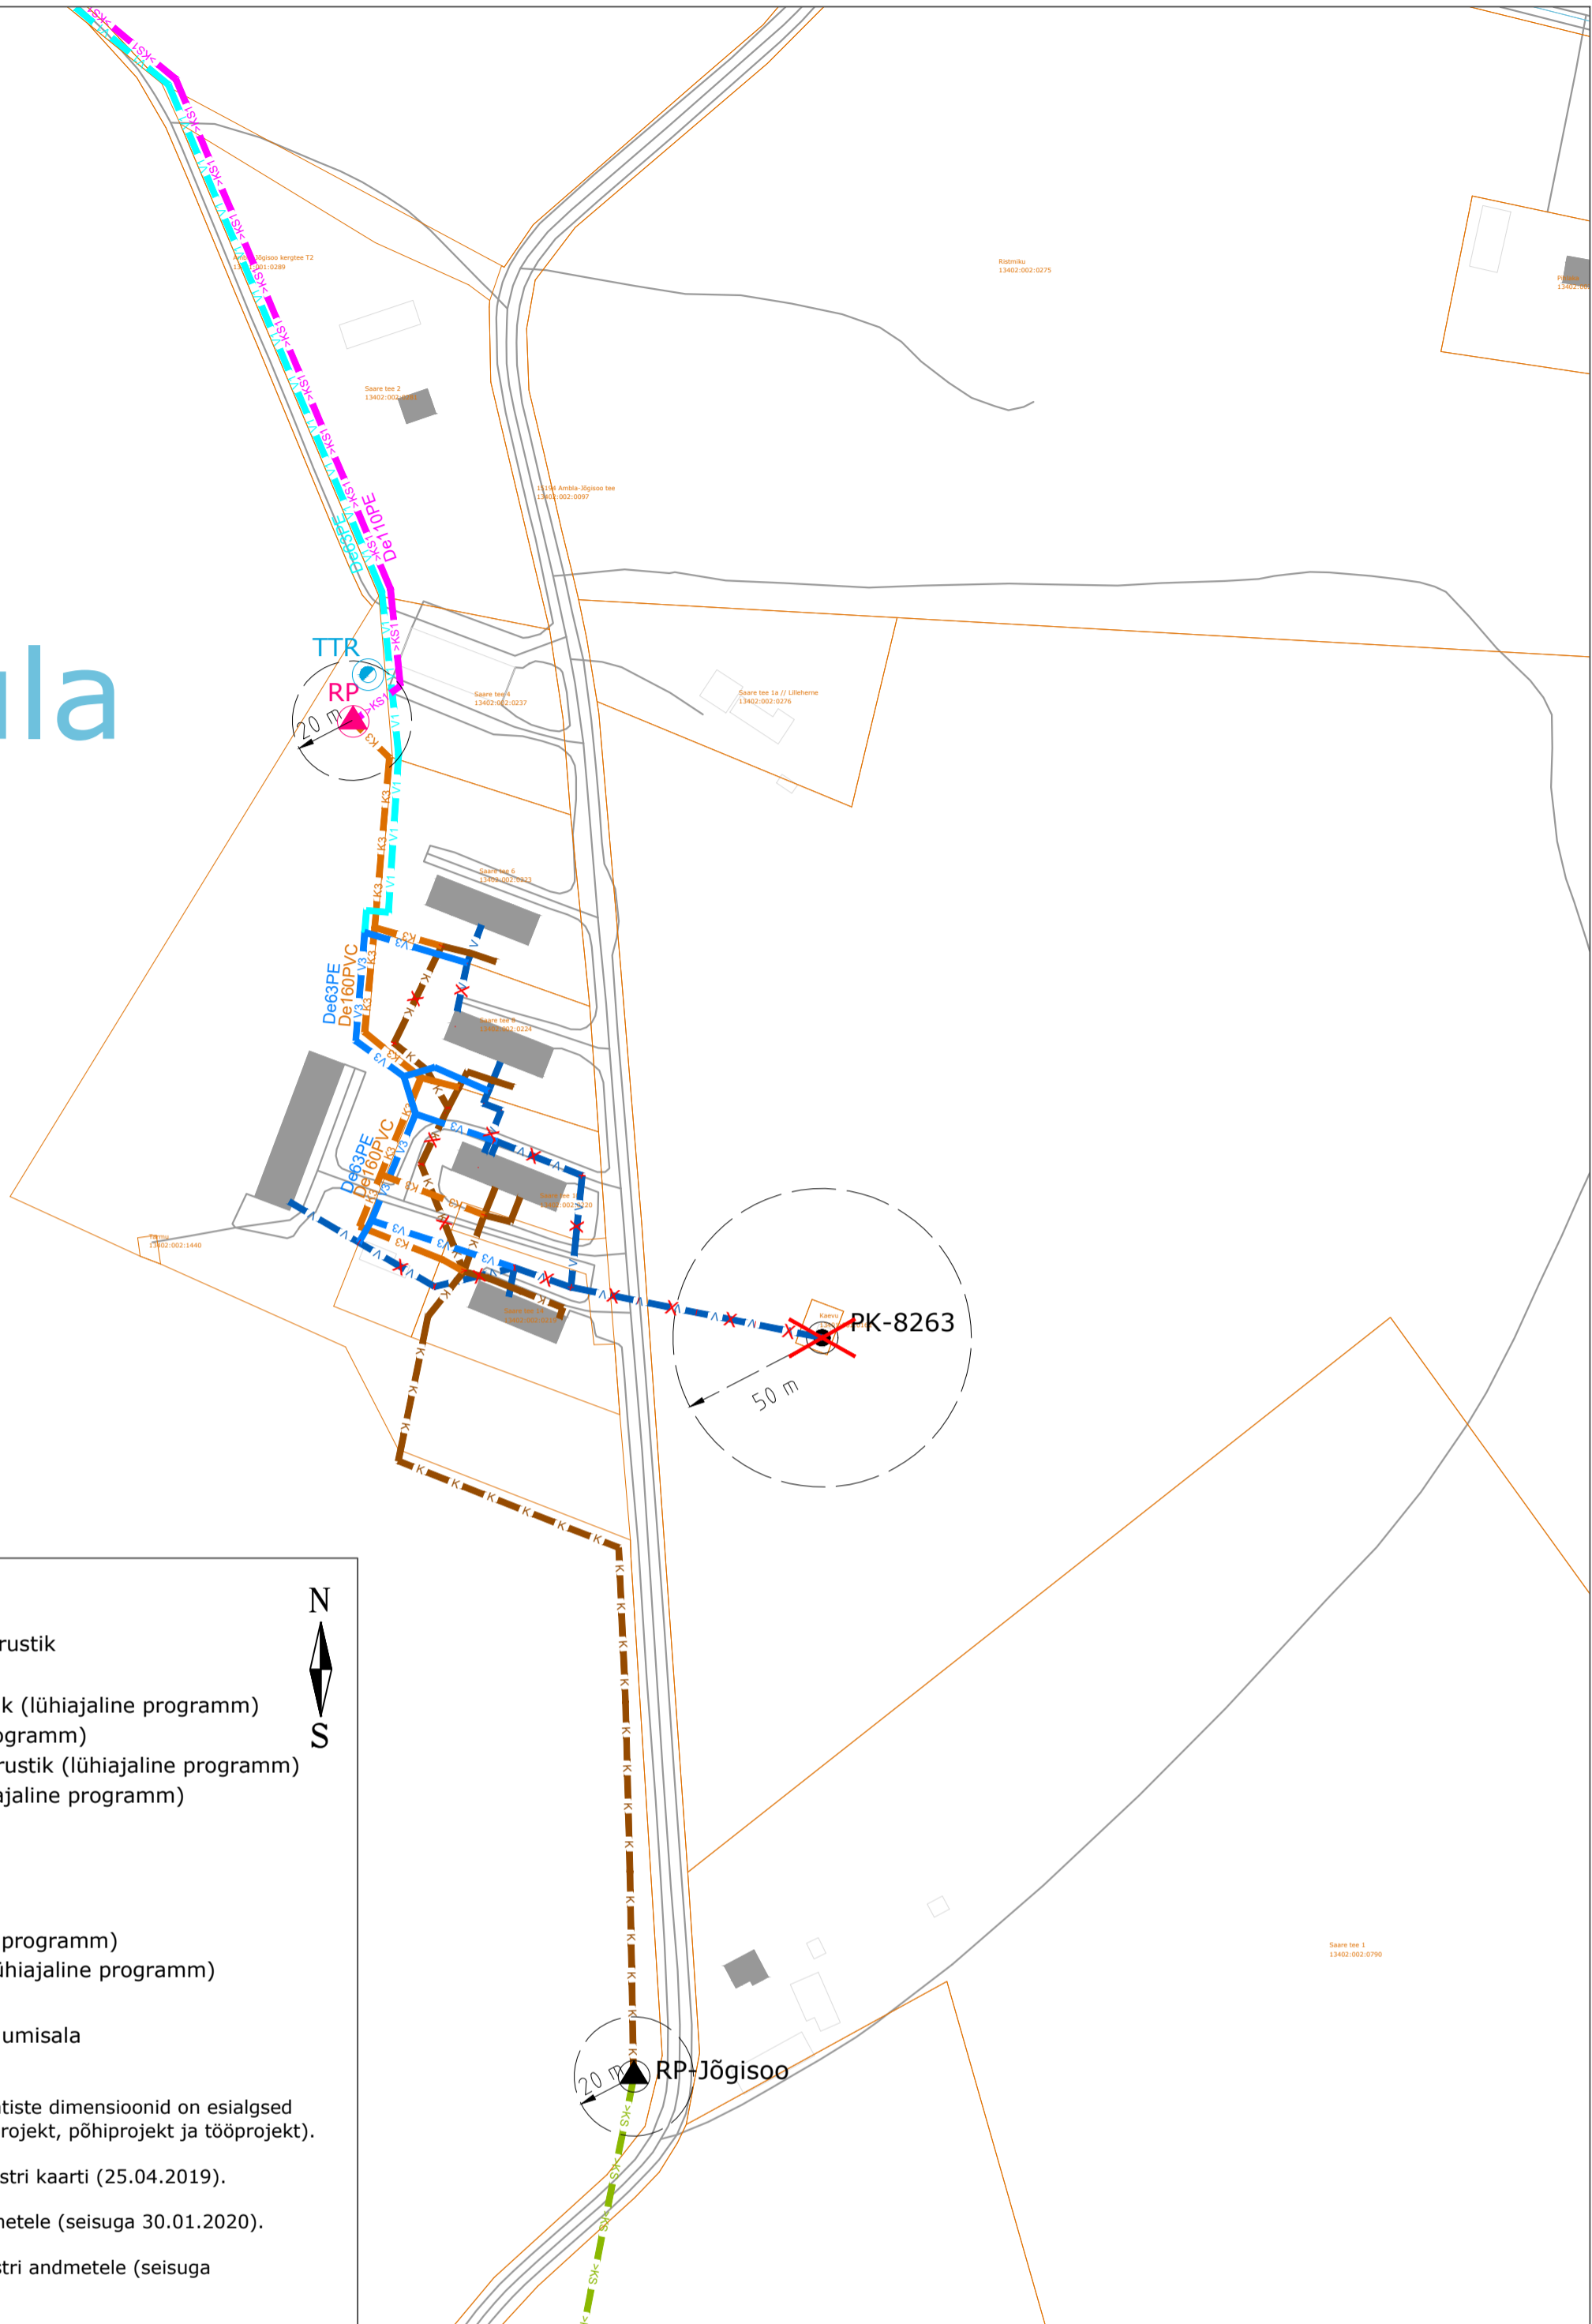

**TINGMÄRGID:**


- olemasolev kanalisatsioonitorustik
- olemasolev survekanalisatsioonitorustik
- olemasolev veetorustik
- rajatav survekanalisatsioonitorustik (lühiajaline programm)
- rajatav veetorustik (lühiajaline programm)
- rekonstrueeritav kanalisatsioonitorustik (lühiajaline programm)
- rekonstrueeritav veetorustik (lühiajaline programm)
- likvideeritav torustik
- tamponeeritav puurkaevpump
- likvideeritav reoveepump
- likvideeritav reoveepuhasti
- rajatav reoveepump (lühiajaline programm)
- planeeritav tuletõrje veemahuti (lühiajaline programm)
- kuja / sanitaarkaitse tsoon
- olemasolev (määratud) reoveekogumisalala
- asustusüksuse piir

Ühisveevärgi ja -kanalisatsiooni arengukava joonistel esitatud rajatiste dimensioonid on esialgsed ning tuleb täpsustada järgnevates projekteerimise etappides (eelprojekt, põhiprojekt ja tööprojekt).

Aluskaardina on kasutatud Maa-ameti põhikaarti (2018) ning katastri kaarti (25.04.2019).

Heitvee väljalaskmete asukohad vastavalt Keskkonnaregistri andmetele (seisuga 30.01.2020).

Olemasolevate reoveekogumisalade info vastavalt Keskkonnaregistri andmetele (seisuga 24.05.2020).

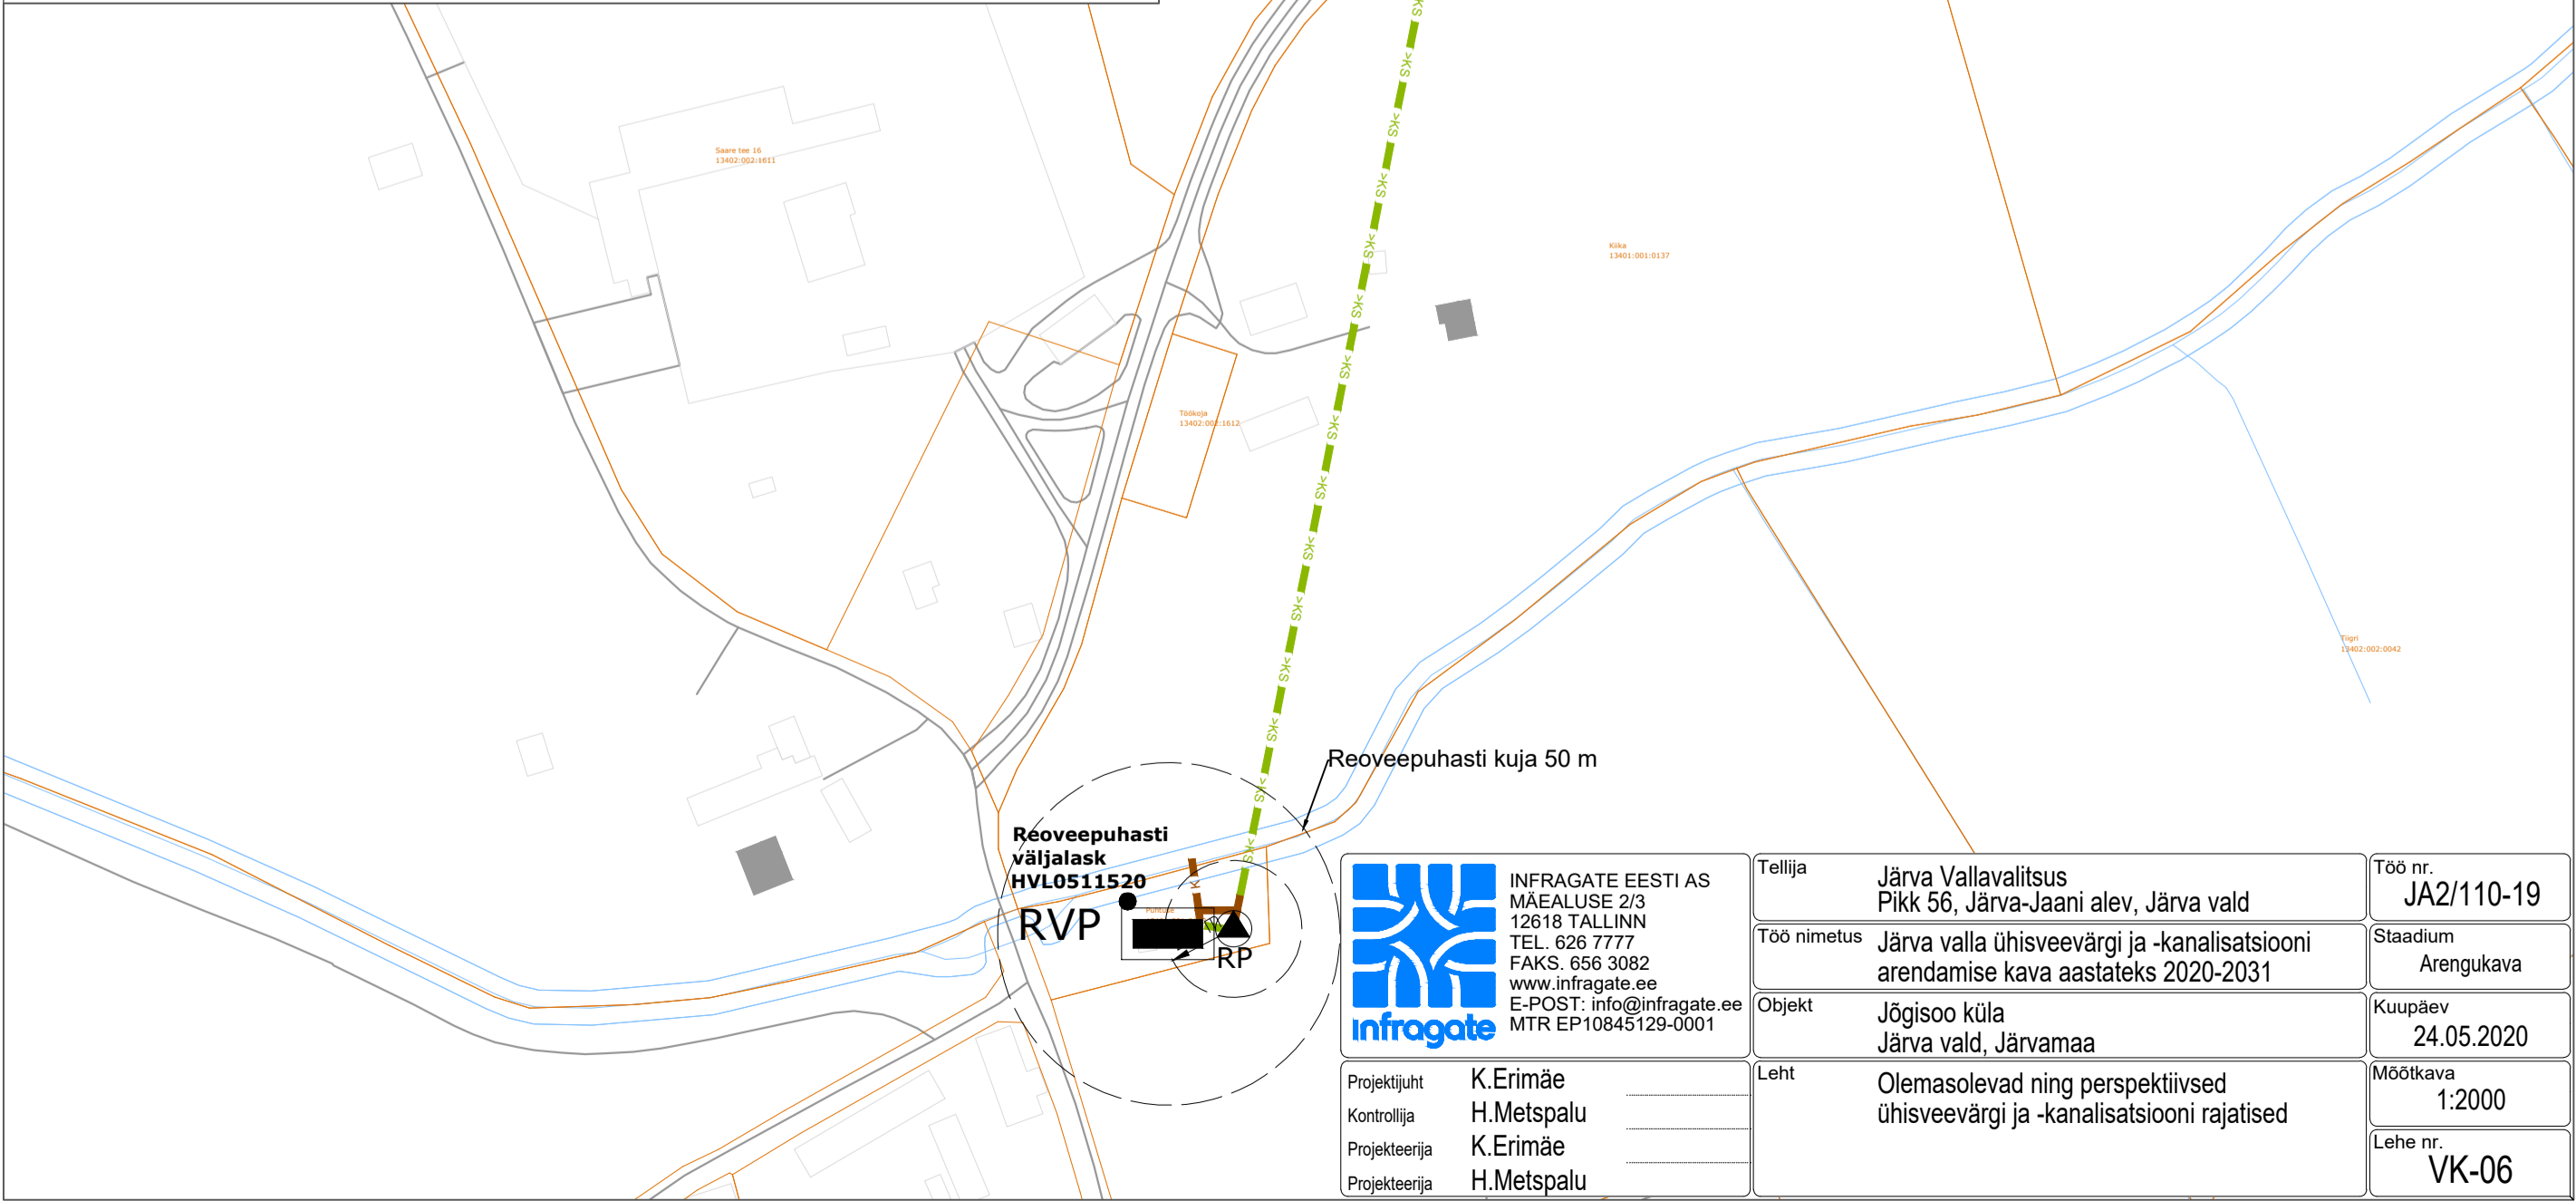

**INFRAGATE EESTI AS**  
 MÄEALUSE 2/3  
 12618 TALLINN  
 TEL. 626 7777  
 FAKS. 656 3082  
 www.infragate.ee  
 E-POST: info@infragate.ee  
 MTR EP10845129-0001

Projekti juht: K.Erimäe  
 Kontrollija: H.Metspalu  
 Projekteerija: K.Erimäe  
 Projekteerija: H.Metspalu

Tellijä	Järva Vallavalitsus Pikk 56, Järva-Jaani alev, Järva vald	Töö nr.	JA2/110-19
Töö nimetus	Järva valla ühisveevärgi ja -kanalisatsiooni arendamise kava aastateks 2020-2031	Staadium	Arengukava
Objekt	Jõgisoo küla Järva vald, Järvamaa	Kuupäev	24.05.2020
Leht	Olemasolevad ning perspektiivsed ühisveevärgi ja -kanalisatsiooni rajatised	Möötkava	1:2000
		Lehe nr.	VK-06