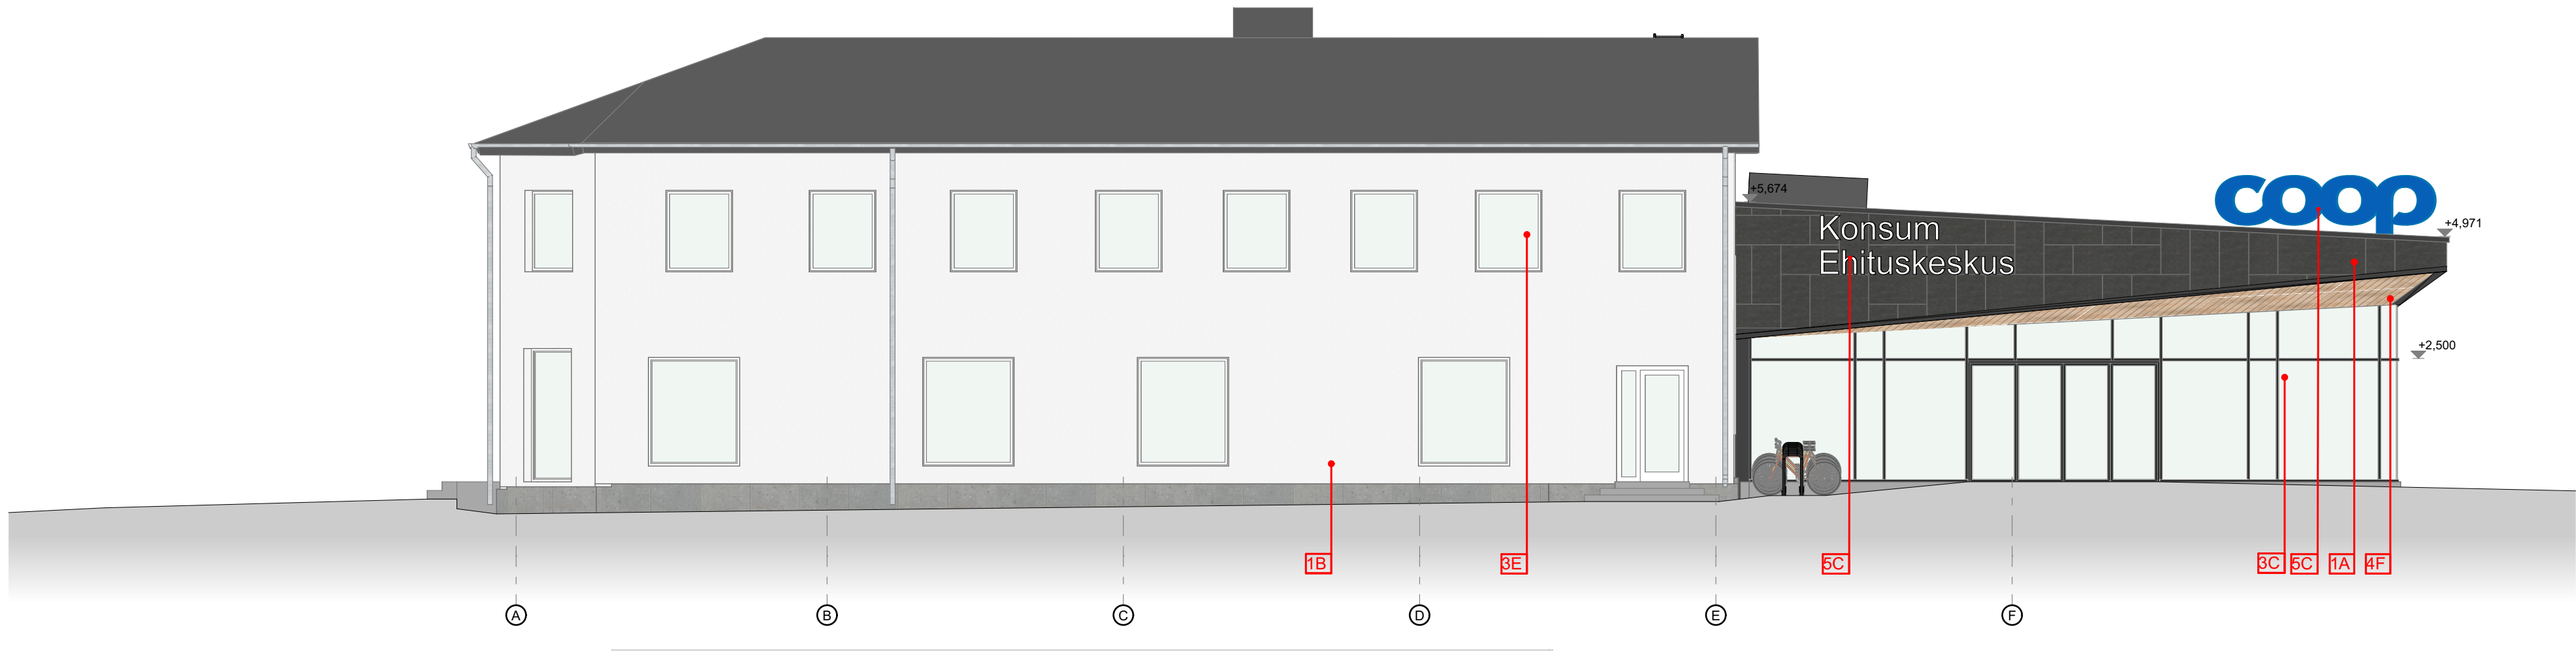


VÄLISVIIMISTLUSE SPETSIFIKATSIOON:

FASSAAD
1A - SANDWICH PANEEL JA FASSAADI PLAAT, Kiudsementplaat nt.JAPEST, värvitud, toon EFM511,hall ;
1B - OL.OL. FASSAAD, värvitakse, toon Q818 Tiira TIKKURILA;
1C - SANDWICH PANEEL toon tumehall
1D - OL.OL KROHVITUD FASSAADILE PRINDITUD VÕI VÄRVITUD AJALOOLINE FOTO

SOKKEL
2A - betoonpaneel 3-kihiline;

AVATÄITED
3A - AKNAD, ALUMIINIUMPROFIIL, toon must RAL9011;
3B - AKNA VEEPLEKK T=0,6mm, toon must RAL9011;
3C - KLAASFASSAAD,ALUMIINIUMPROFIIL, raam toom must RAL9011;
3D - KATUSEAKEN -SUITSULUUK, toon must RAL9011;
3E - OLEMASOLEV AKEN

KATUS / VARIKATUS
4A - KATUSEKATE, PVC või SBS;
4B - PARAPETIPEKK, toon graphite must RAL9011;
4C - KATUSEKATE OLEMASOLEV;
4D - VIHMAVEESÜSTEEM, plekkist, toon graphite must RAL9011
4E - KATUSEDETAIID, toon graphite must RAL9011;
4F - VARIKATUSEALUNE VIIMISTLUS, Puitlaudis, toon

MUUD ELEMENDID
5A - MAJA AADRESSI TÄHIS, Alumiiniumist,toon tume hall;
5B - LIPUVARDA HOIDJA TOON, toon graphite must RAL9011;
5C - LOGO - vastavalt tellija spetsifikatsioonile
5D - JALGRATTAHOIDJA - toon graphite must RAL 9011

MÄRKUSED
1. Suitsueemaldusakende avatavused on lisaks kirjeldatud evakuatsiooni ja suitsueemalduse plaanidel AR-5-09...AR-5-13

LUHSE & TUHAL	OBJEKT:	Järva-Jaani Konsumi juurdeehitus JAANI TN.1, JÄRVA-JAANI, JÄRVA VALD, JÄRVA MAAKOND	TOO NR	2320
	JOONIS:	Vaated lõunast ja idast	MOOT	1:100
	TELLUJA:	JÄRVA TARBIJATE ÜHISTU	KUUP.	09.12.2024
	ARHITEKT:	AB LUHSE & TUHAL	STARD.	ESKIIS
	VAESTUTAV SPETSIAALIST:	RA LUHSE	JOONIS	2320_EP_AR-6-01
PROJEKTEERIJAL:		HELINA NIITVÄHI	OO ARHITEKTUURIBÜROO LUHSE & TUHAL GONSIORI 25-1 TALUNN, EESTI 10147 TEL 8 418 741, as@luhseetuhai.ee	