
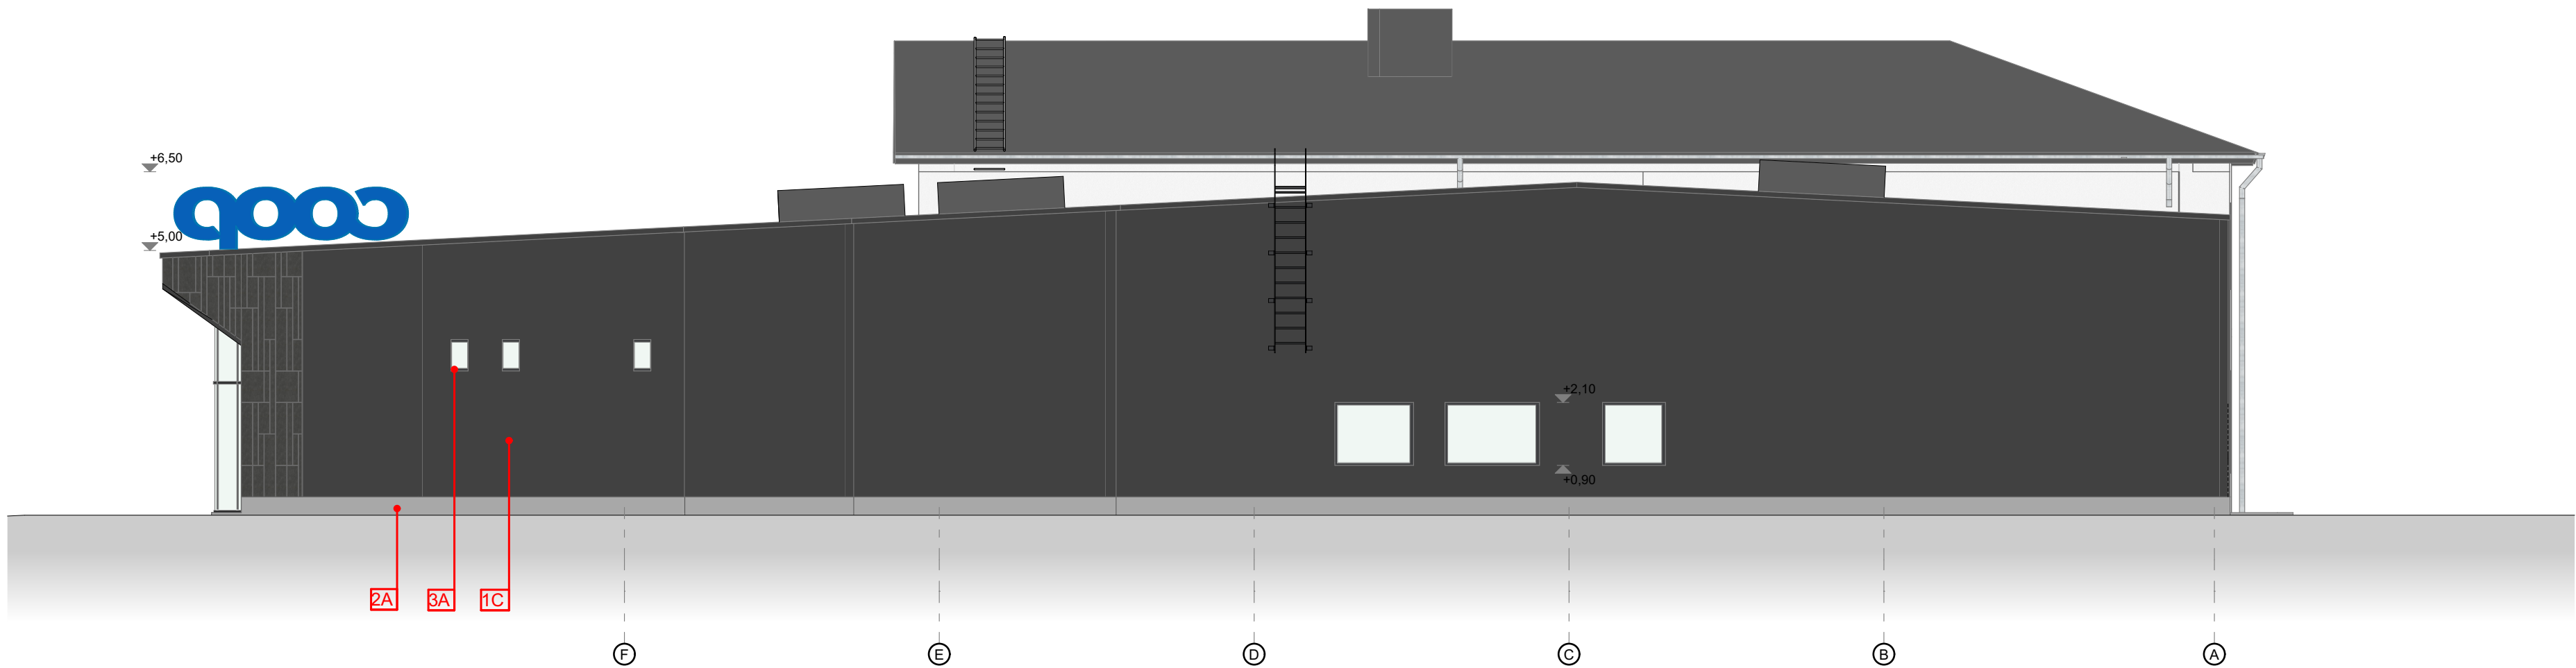


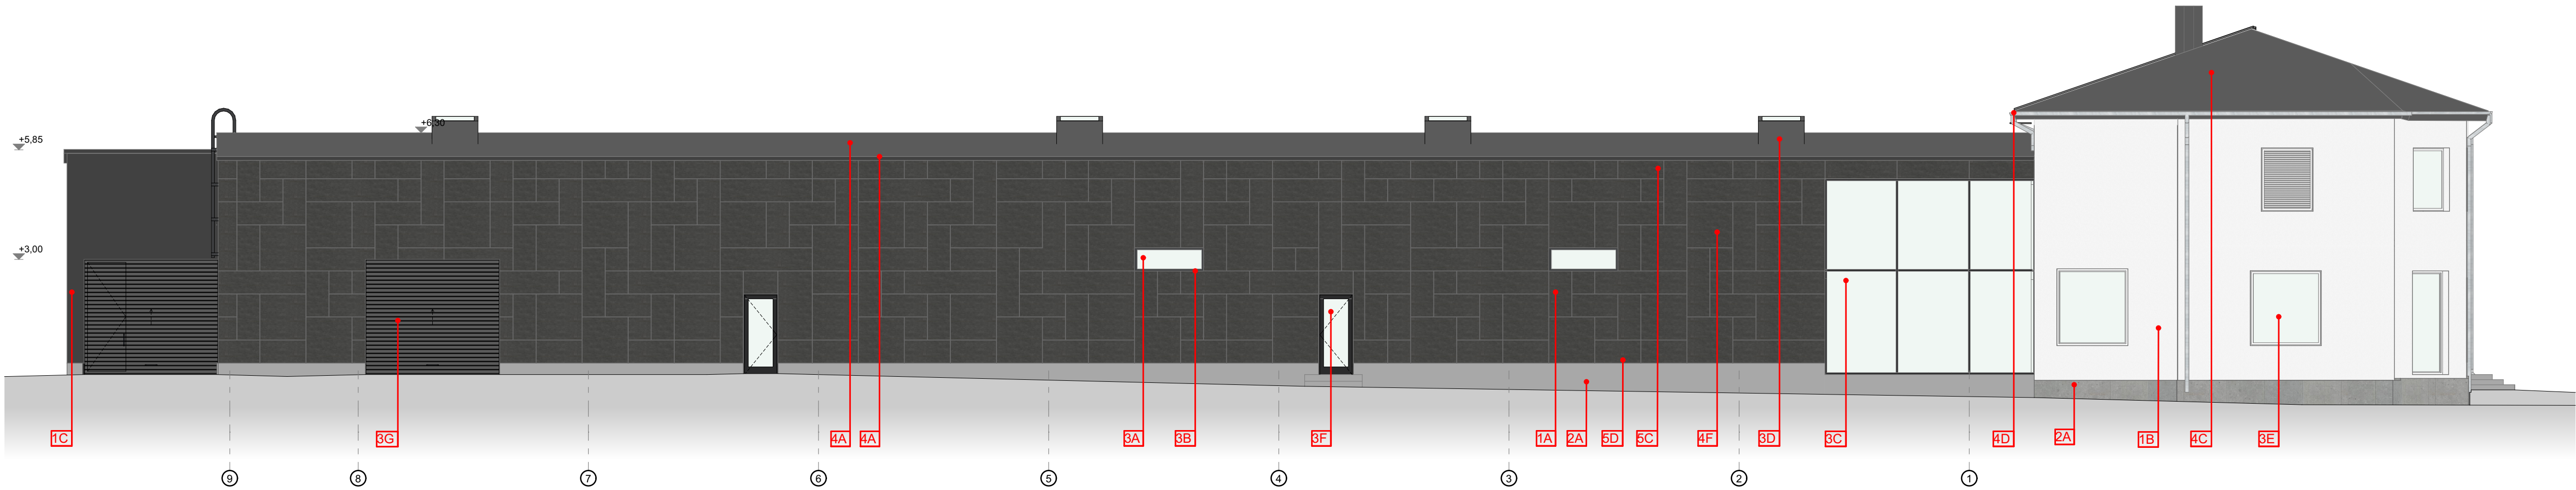

VÄLISVIIMISTLUSE SPETSIFIKATSIOON:

FASSAAD

1A - SANDWICH PANEEL JA FASSAADI PLAAT, Kiudsementplaat nt.JAPEST, värvitud, toon EFM511,hall ;
1B - OL.OL. FASSAAD, värvitakse, toon Q818 Tiira TIKKURILA;
1C - SANDWICH PANEEL toon tumehall
1D - OL.OL KROHVITUD FASSAADILE PRINDITUD VÕI VÄRVITUD AJALOOLINE FOTO

SOKKEL

2A - betoonpaneel 3-kihiline;

AVATÄITED

3A - AKNAD, ALUMIINIUMPROFIIL, toon must RAL9011;
3B - AKNA VEEPLEKK T=0,6mm, toon must RAL9011;
3C - KLAASFASSAAD, ALUMIINIUMPROFIIL, raam toon must RAL9011;
3D - KATUSEAKEN -SUITSULUUK, toon must RAL9011;
3E - OLEMASOLEV AKEN

KATIUS / VARIKATUS

4A - KATUSEKATE, PVC või SBS;
4B - PARAPETIPELEKK, toon graphite must RAL9011;
4C - KATUSEKATE OLEMASOLEV;
4D - VIHMAVEESÜSTEEM, plekkist, toon graphite must RAL9011
4E - KATUSEDETAILID, toon graphite must RAL9011;
4F - VARIKATUSEALUNE VIIMISTLUS, Puitlaudis, toon

MUUD ELEMENDID

5A - MAJAAADRESSI TÄHIS, Alumiiniumist,toon tumehall;
5B - LIPUVARDA HOIDJA TOON, toon graphite must RAL9011;
5C - LOGO - vastavalt tellija spetsifikatsioonile
5D - JALGRATTAHOIDJA - toon graphite must RAL 9011

	OBJEKT: Järva-Jaani Konsumi juurdeehitus		TOO NR 2320	
	JAANI TN.1, JÄRVA-JAANI, JÄRVA VALD, JÄRVA MAAKOND		MÕÖT 1:100	
	JÕONIS: Vaated läänest ja põhjast		JÕONIS 2320_EP_AR-6-02	
	TELLUJA:	JÄRVA TARBIJATE ÜHISTU	KUUP. 09.12.2024	STARD. ESKIIS
	ARHITEKT:	AB LUHSE & TUHAL	JÕONIS 2320_EP_AR-6-02	
VASTUTAV SPETSIAALIST:		RA LUHSE	OÜ ARHITEKTUURIBÜROO LUHSE & TUHAL GONSJORI 25-1 TALUN, EESTI 10147 TEL 8 418 741, as@luhse-tuhal.ee	
PROJEKTEERIJAL:		HELINA NIITVÄHI		