


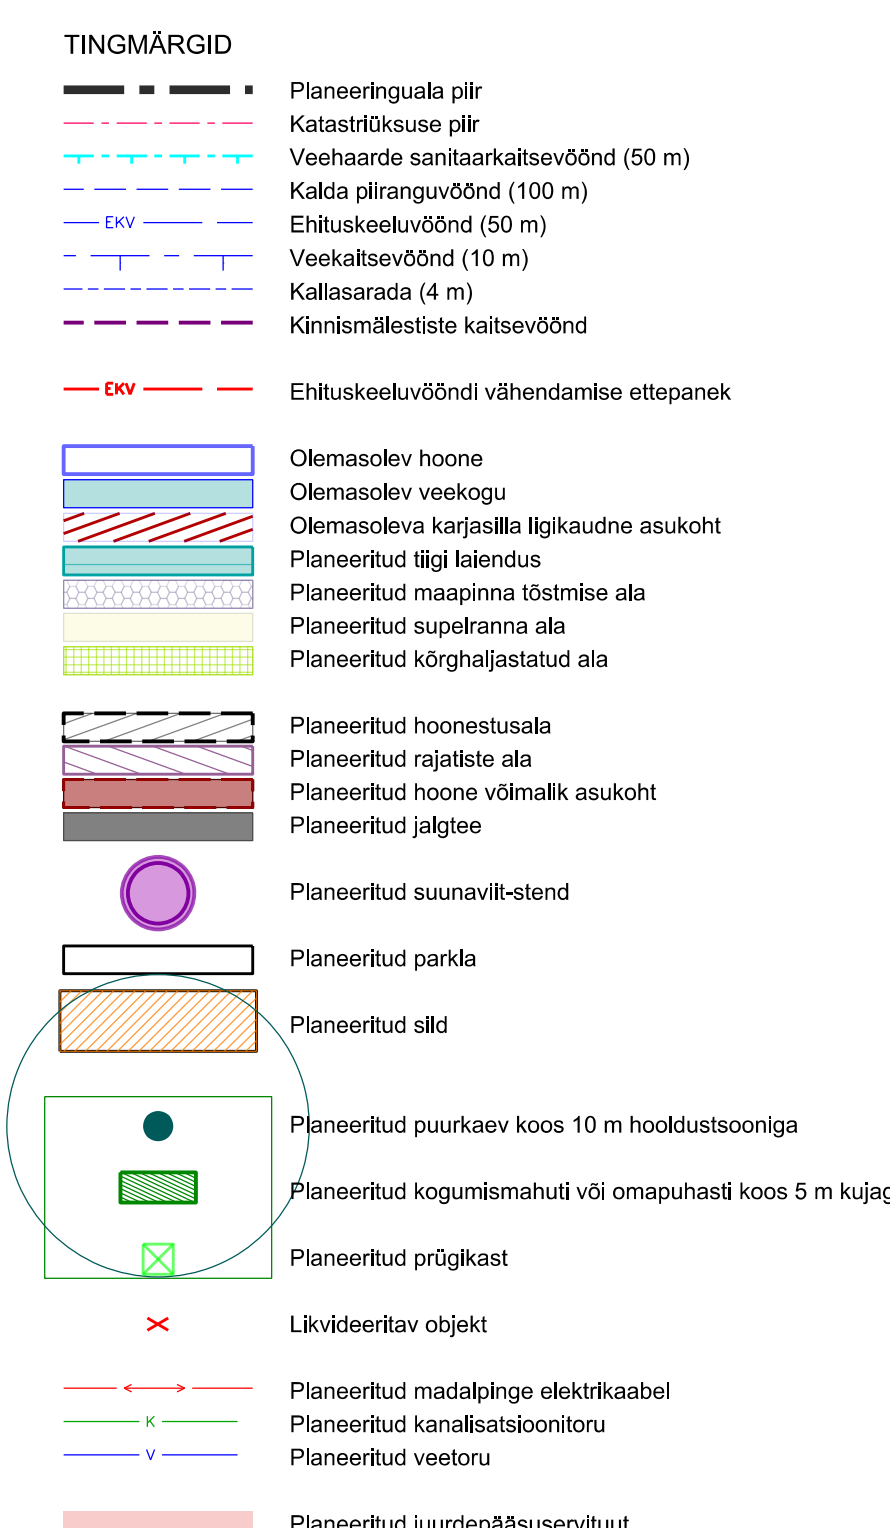

*** Näitaja, mida ei tohi ületada - lubatud on ehitada väiksemas mahus

*** Hoone tulepüvisklass täpsustatakse projekteerimise käigus

*** Täpne parkimiskohtade arv täpsustatakse projekteerimise käigus

*** Kruudi kasutusotstarbe määramisel on aluseks võetud Rahandusministeeriumi 2013. a juhendmaterjali "Detailplaneeringu leppemärgid": PR - supelanna maa; PT - turismi-, matka- ja väljasõidukohta maa; VT - tehiseveekogu; AM - majutushoone maa

*** Ehitise kasutamise otstarbe määramisel on lähtitud Majandus- ja taristuministri 02.06.2015 määrusest nr 51 "Ehitise kasutamise otstarvete loetelu"

Tööversioon seisuga 29.06.2020

 KOBRAS Kokes 405 Risa 35 www.kobras.ee tel. 7302 210 Töhta 50410 kobras@kobras.ee	JÄRVA VALLAVALITSUS						
	2500 nimetus						
	LOMBI JA JÄÄGRIVILLA KINNISTUTE DETAILPLANEERING						
Projektant Tootja Nigola Põhiseja Minea Kaplinski-Sauk Kinnistiku Reet Lehtla	jooniste nimetus PÕHILJOONIS						
Kuupäev 29.06.2020	joonis 4	joonistid 4	mõõtkoon 1:500	2010 nr 2020-132	Formaat A1		