


Eskiis detailplaneeringu algatamiseks Reavahe kinnistul (25501:001:0491) Roosna külas Järva vallas

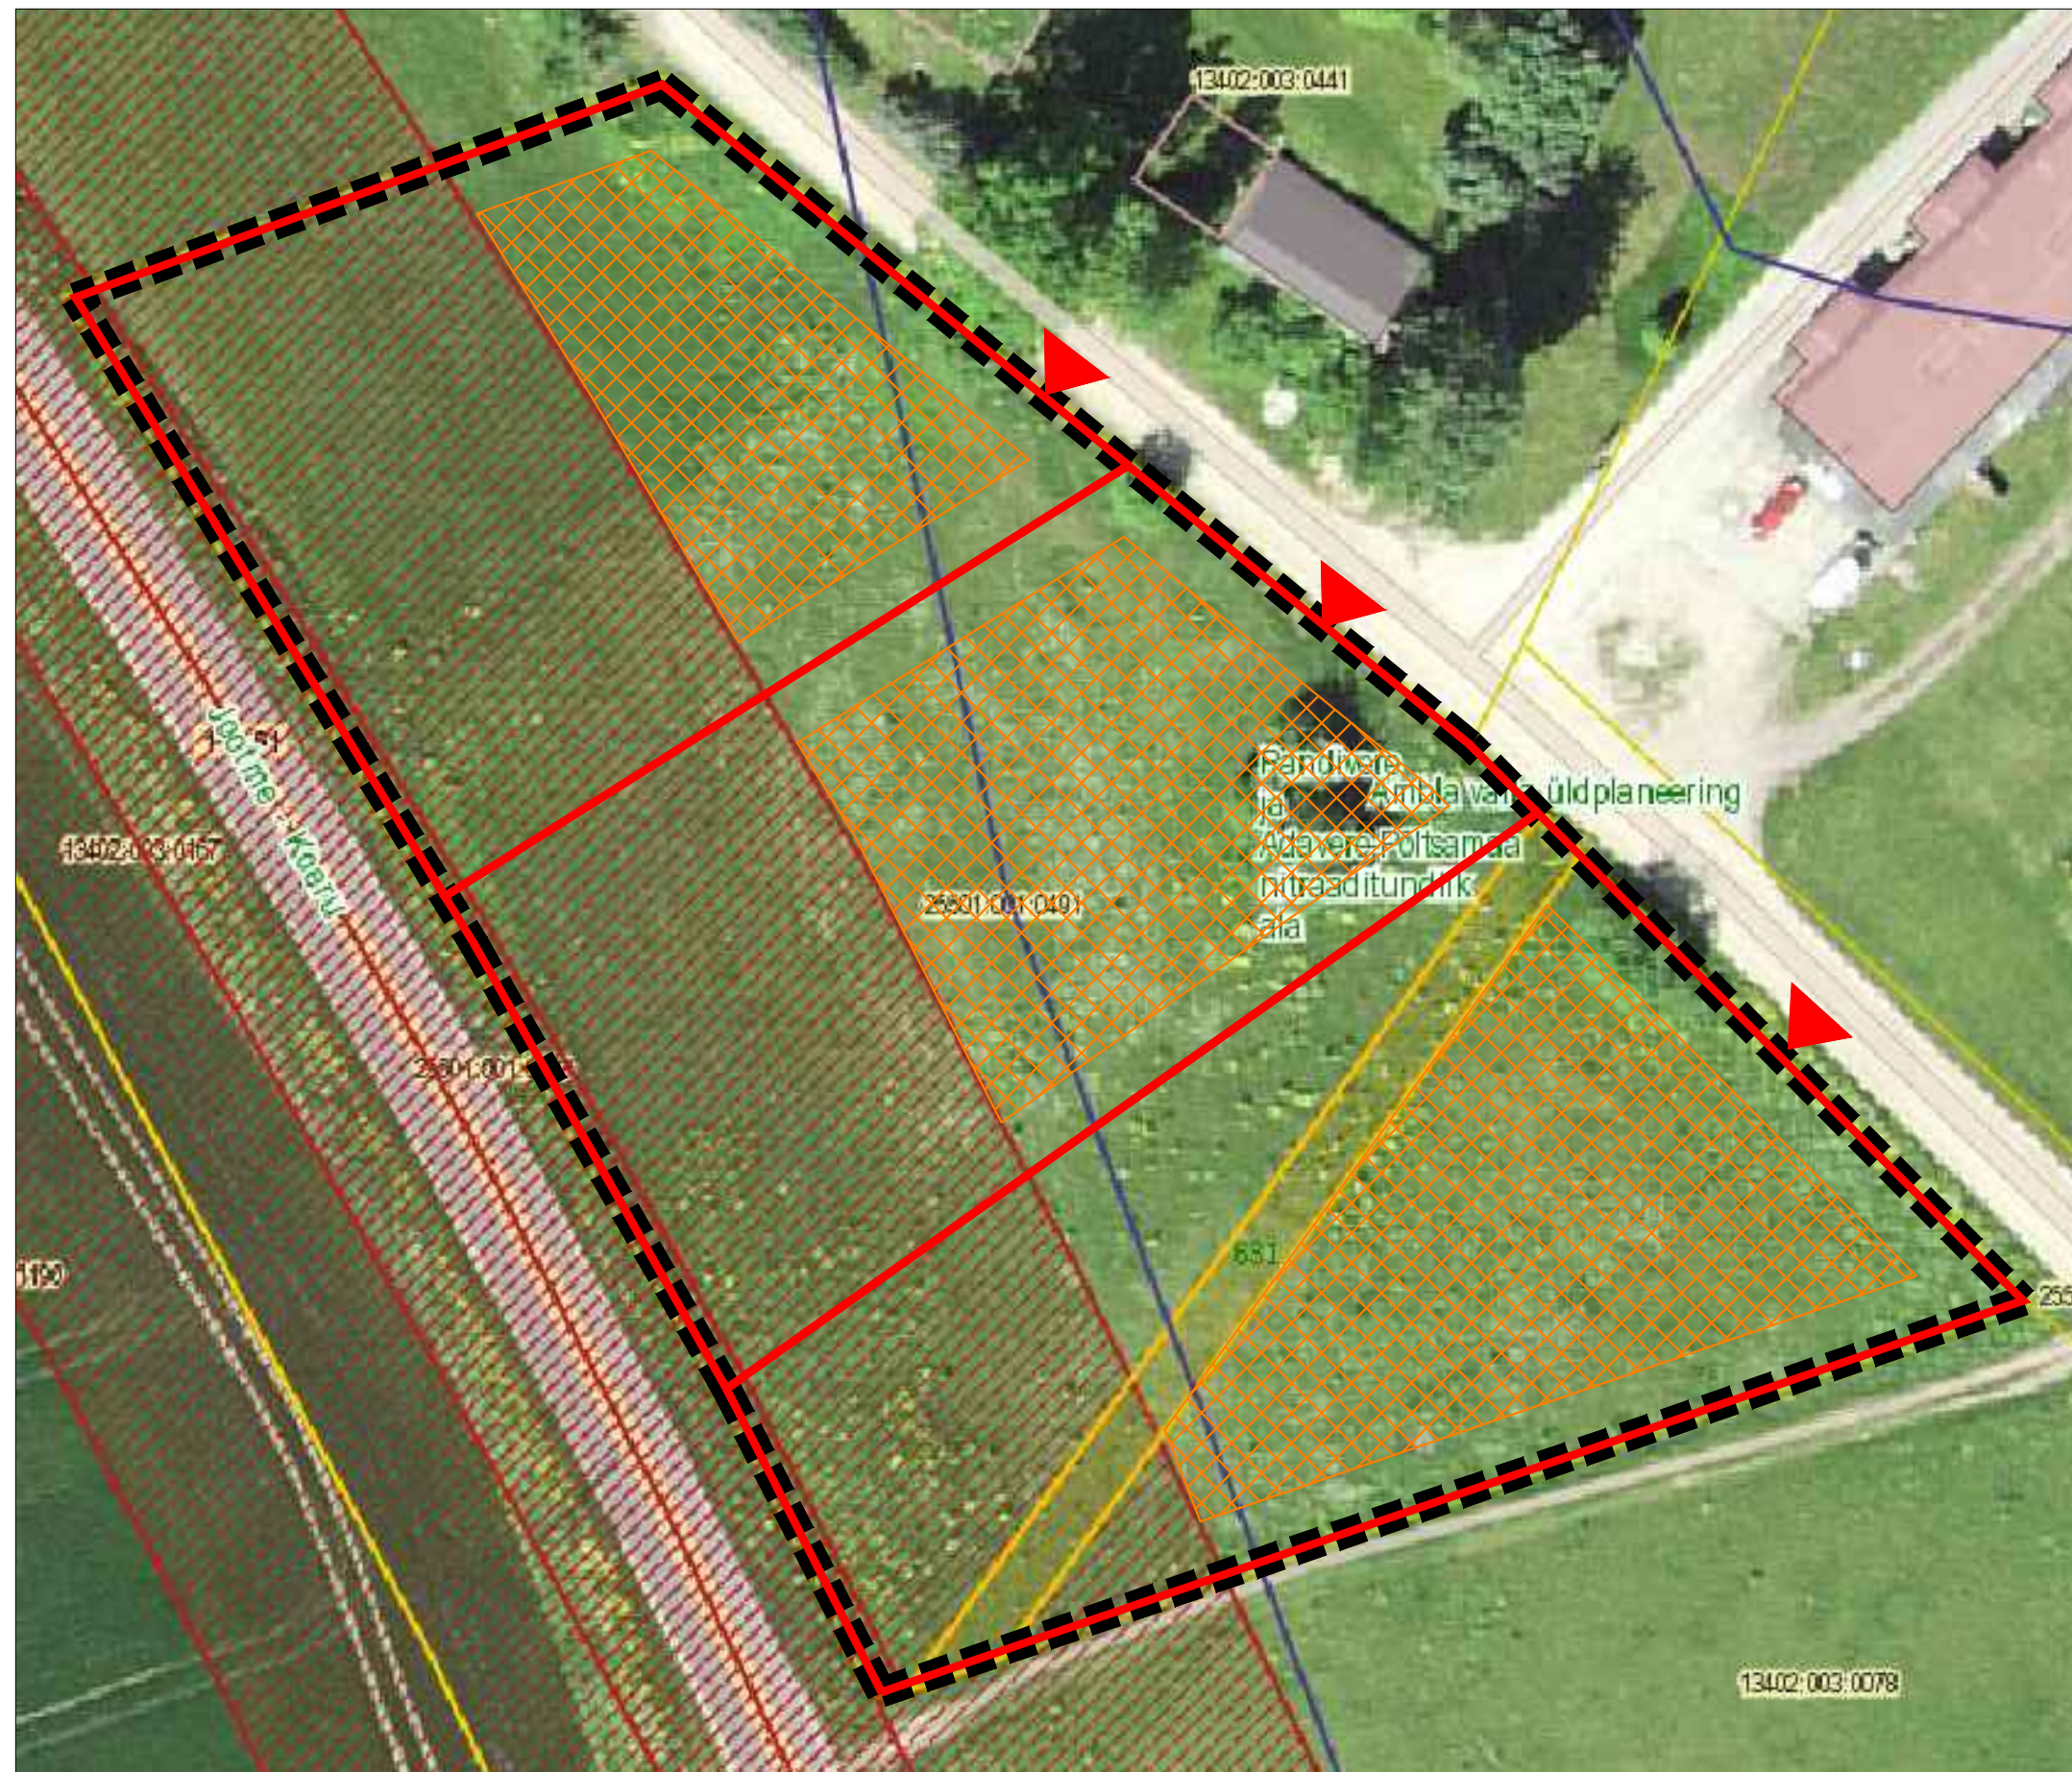

LEPPEMÄRGID

- ■ ■ ■ Detailplaneeringu ala
- Planeeritud krundi piir
- ▨ Võimalik hoonestusala
- ▶ Planeeritavate sissesõitude põhimõtteline asukoht

*Detailplaneeringu eesmärk on jagada kinnistu kolmeks vähemalt 2000 m² pindalaga elamukrundiks ja saada ehitusõigus elamute ja abihoonete ehitamiseks.

*Ehitusõiguse, arhitektuursete tingimuste, haljastuse jms põhimõtete lahendamisel lähtutakse kehtivast üldplaneeringust.

M 1:500
formaat A3



Alusena kasutatud Maa-ameti kaarti