


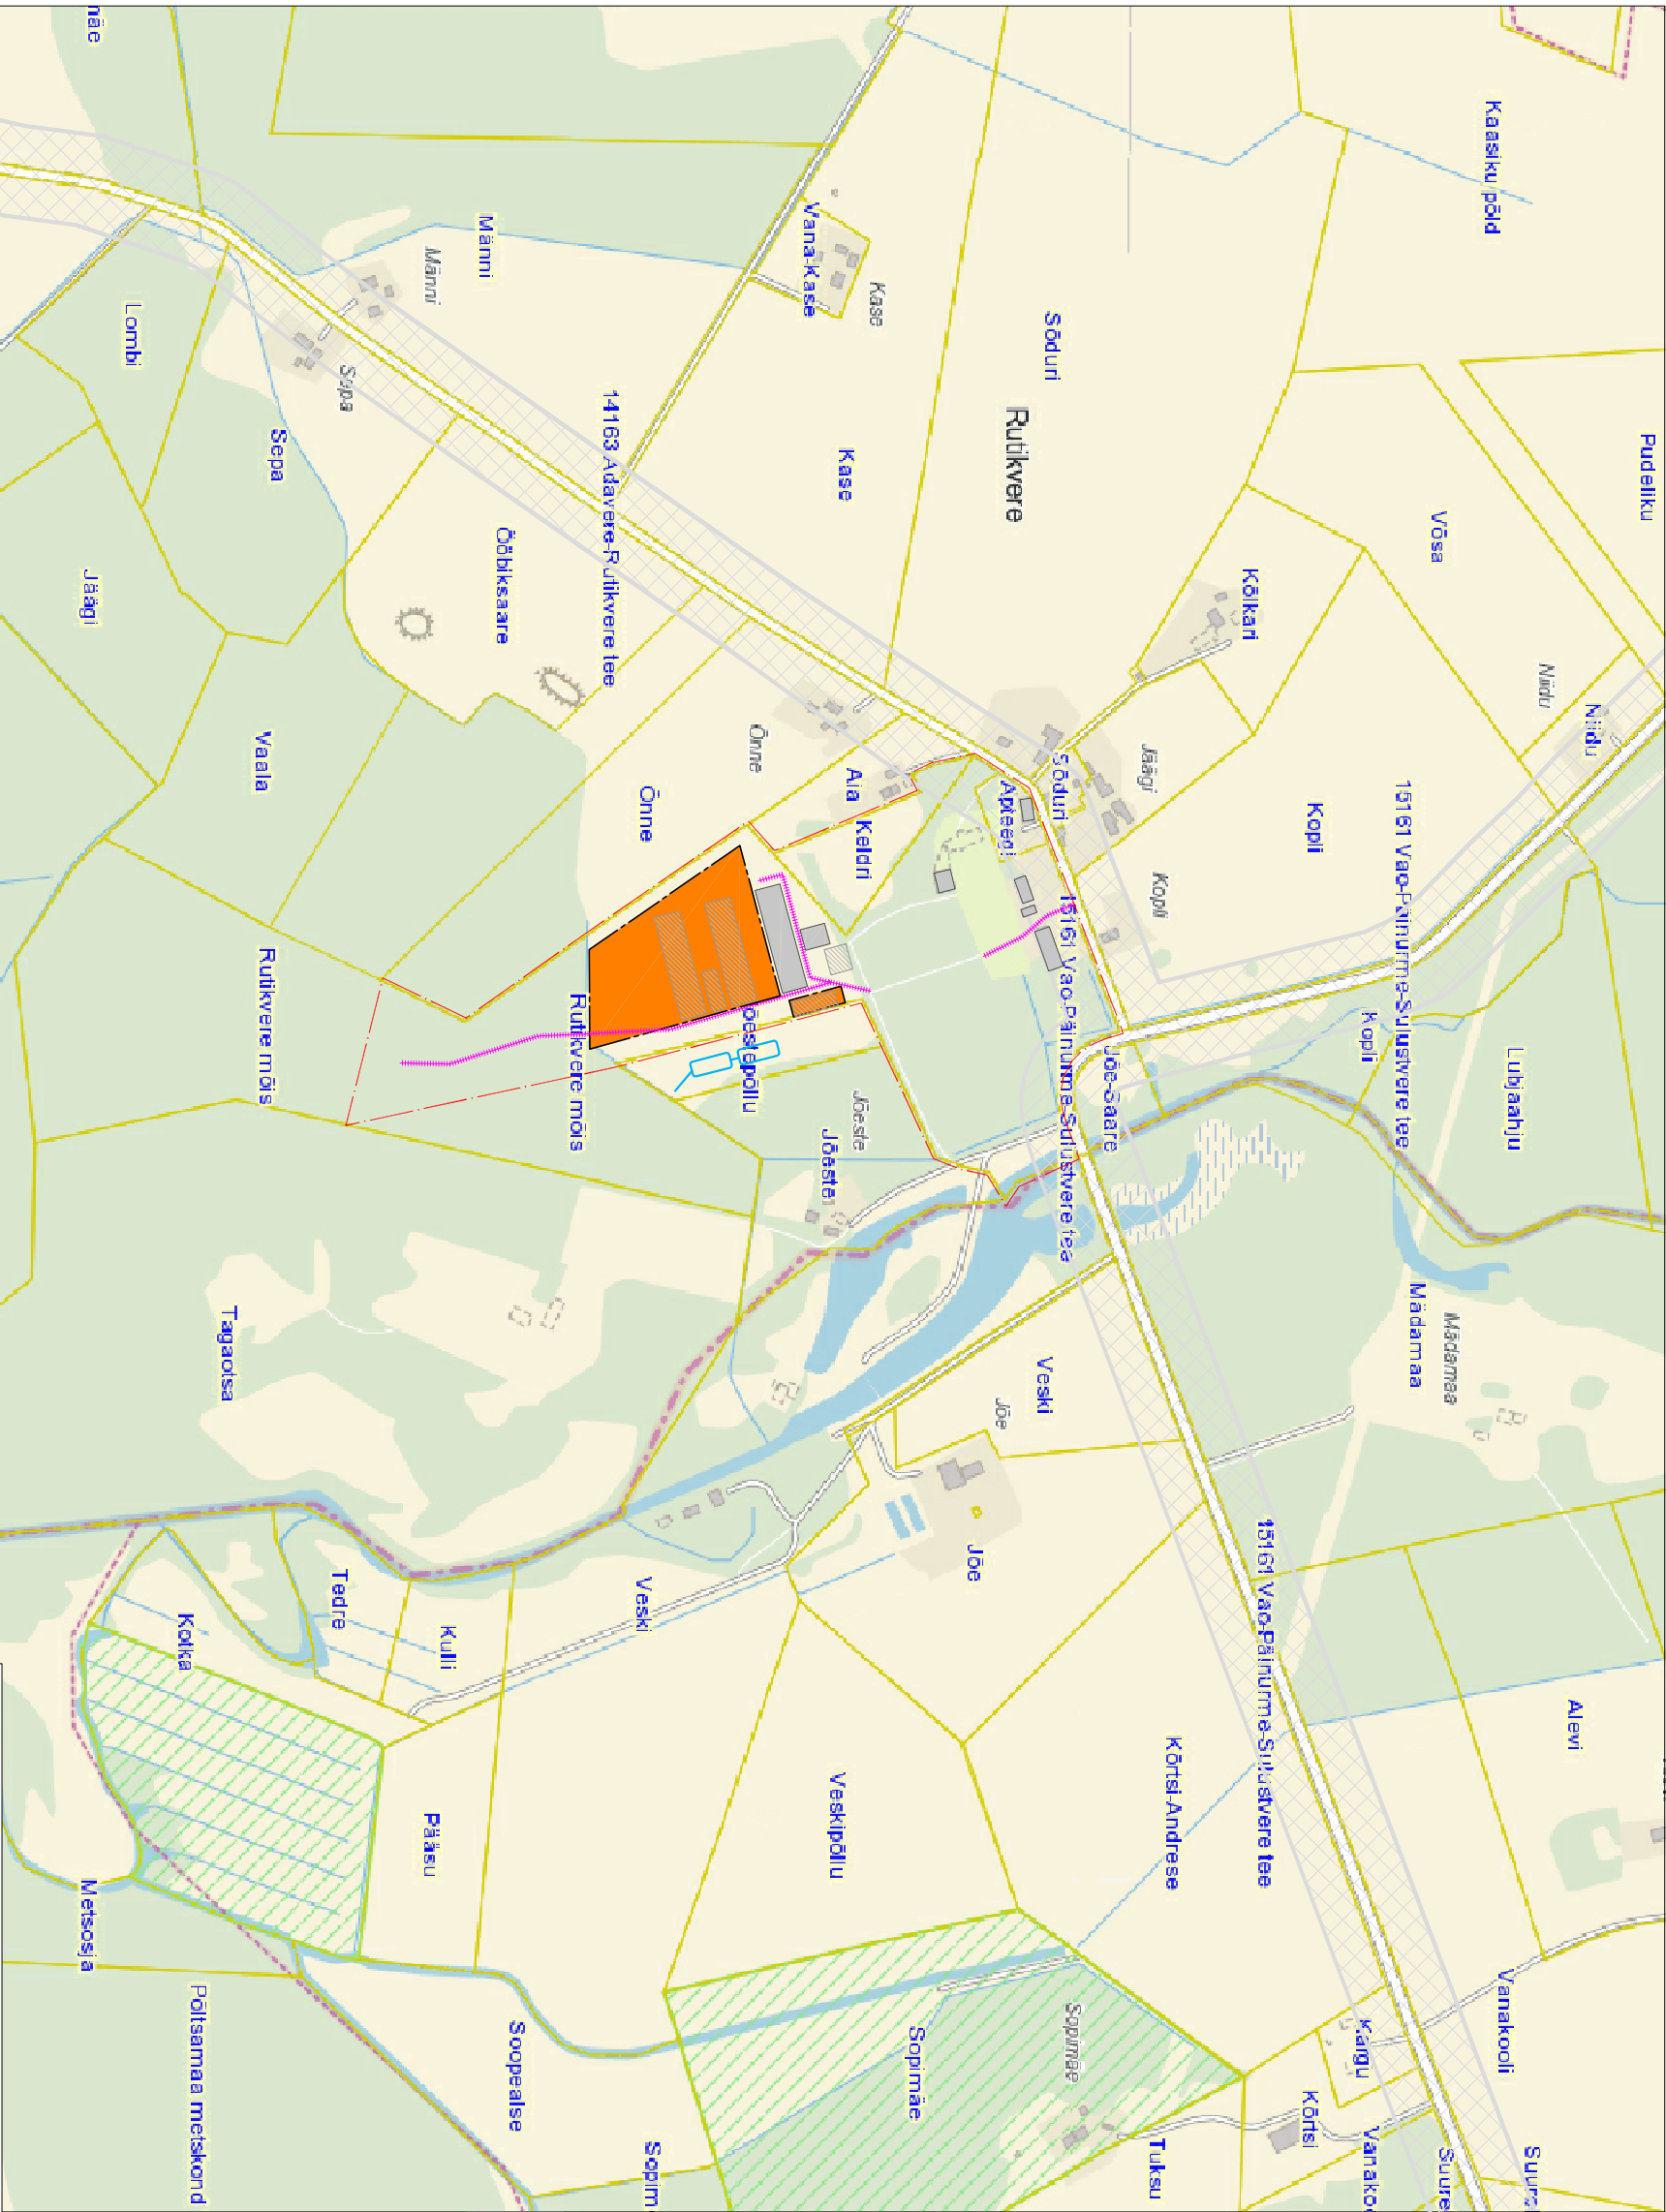

EKSPLIKATSIOON

	Mets, põõsastik
	Hajjasala
	Looduslik lage
	Õueala
	Teeala
	Maantee, tee, tänav
	Seisuveekogu
	Soo (puistuga)
	Vooluveekogu
	Hoone; rajatis
	Vundament; vare
	Riigimaantee kaitsevöönd (50 m)
	Maakonnapiir
	Krundipiir
	Detailplaneeringuala piir
	Pl. hooned
	Pl. autotee

Märkus: Alusjoonis Maa-ameti kaardiserverist 03.2013.

Objekt:

Rutiivere mõisa, Apteegi ja Keldri kinnistute ja lähiala detailplaneering

Staadium:

DP

Joonis:

Järgi maakond, Kogli vald, Rutiivere küla

Kontaktala skeem

Tallja:	Lapavira OÜ	Kuupäev:	20.12.2015	Moodikav:	-	Töö nr:	DP-19-12	Joonise nr:	3
Maastikuarhitekt:	A. Lindemann, K. Arvola								

Rebasemäe