


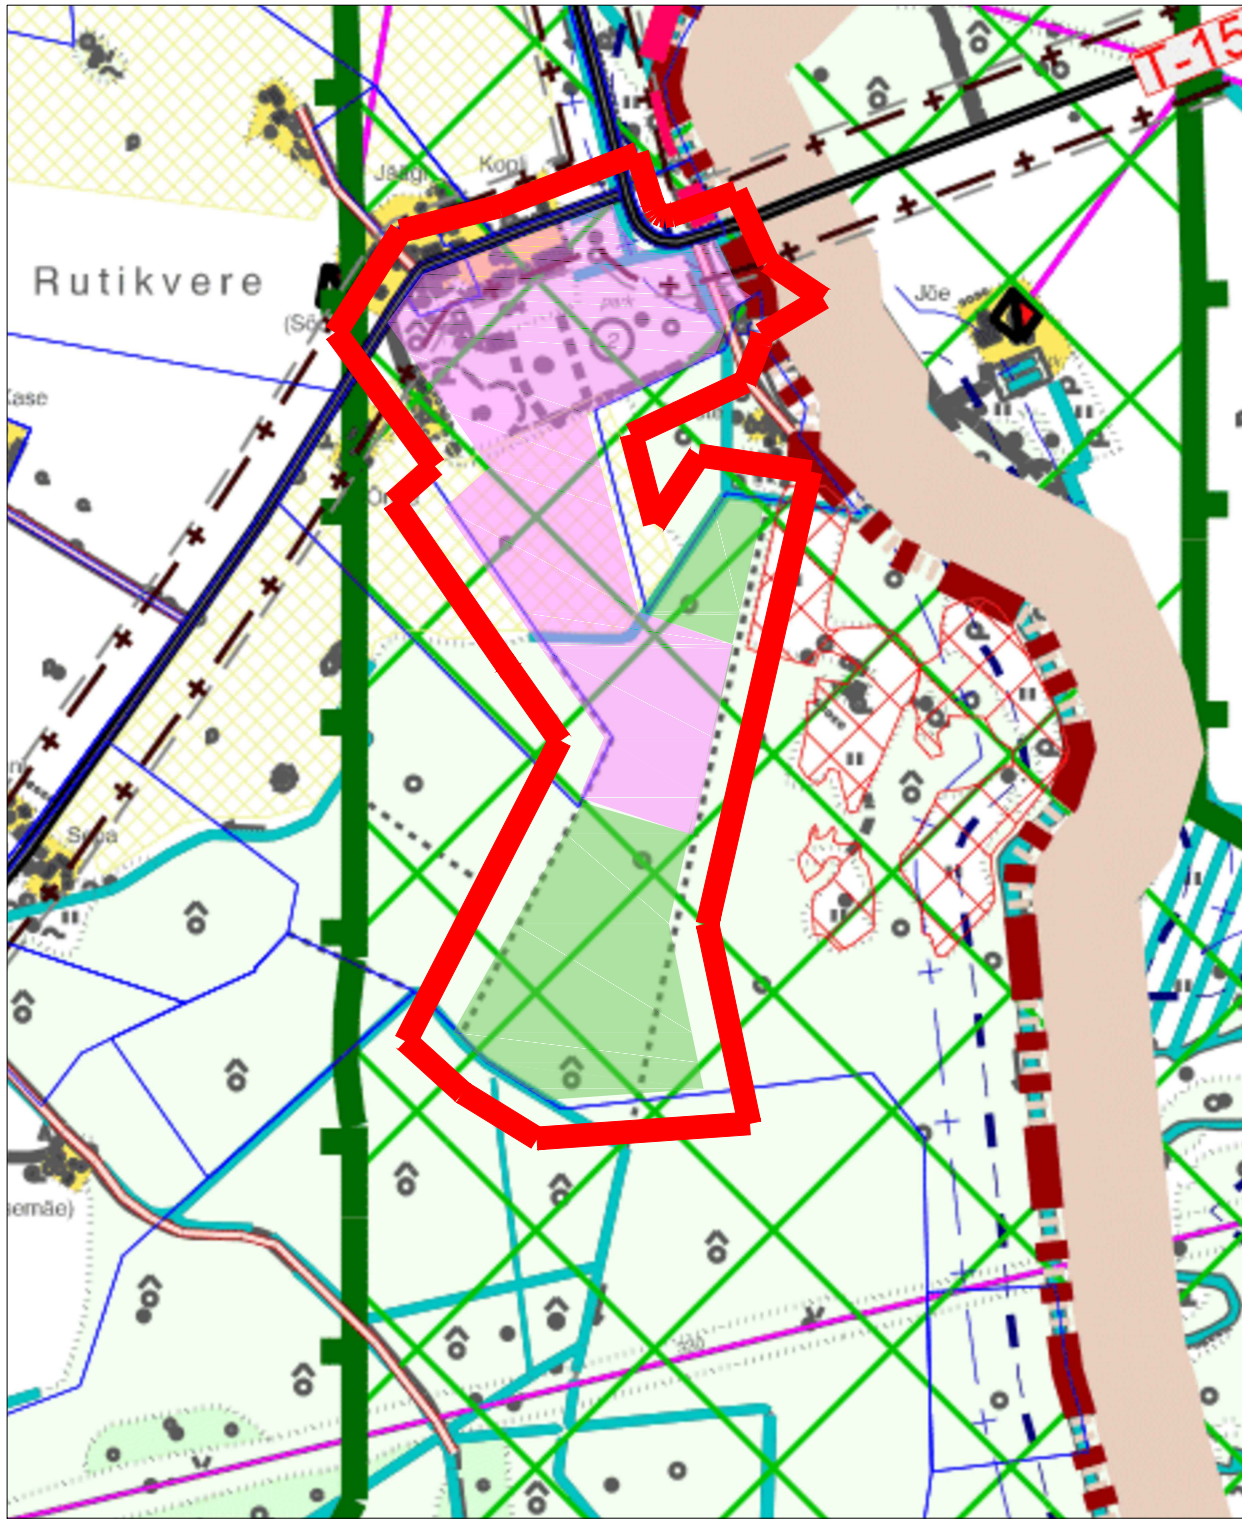

MAAKASUTUS:			
olemasolev	perspektiivne		
		elamumaa	
		tootmismaa	
		ärimaa	
		äri- ja tootmismaa	
		üldkasutatava hoone maa	
		haljasala ja parkmetsa maa	
		maatulundusmaa (metsamaa)	

Vasakul olemasolev Koigi valla üldplaneeringu lahendus koos detailplaneeringu ala markeeringuga. Paremal detailplaneeringu ettepanek Koigi valla üldplaneeringule lähtuvalt Rutikvere mõisa, Rutikvere apteegikoha ja Keldri kinnistute ja lähiala detailplaneeringust.

	Objekt:			
Tellija: Lapavira OÜ Maastikuarhitekt: A.Lindemann, K.Arroval	Rutikvere mõisa, Apteegi ja Keldri kinnistute ja lähiala detailplaneering Järva maakond, Koigi vald, Rutikvere küla		Joonis:	
			Koigi valla üldplaneeringu muudatuse ettepanek	
Kuupäev: 6.06.2018 Mõõtkava: 1 : 25 000 Töö nr.: DP-19-12 Joonise nr.: 6		Staadium: DP		