


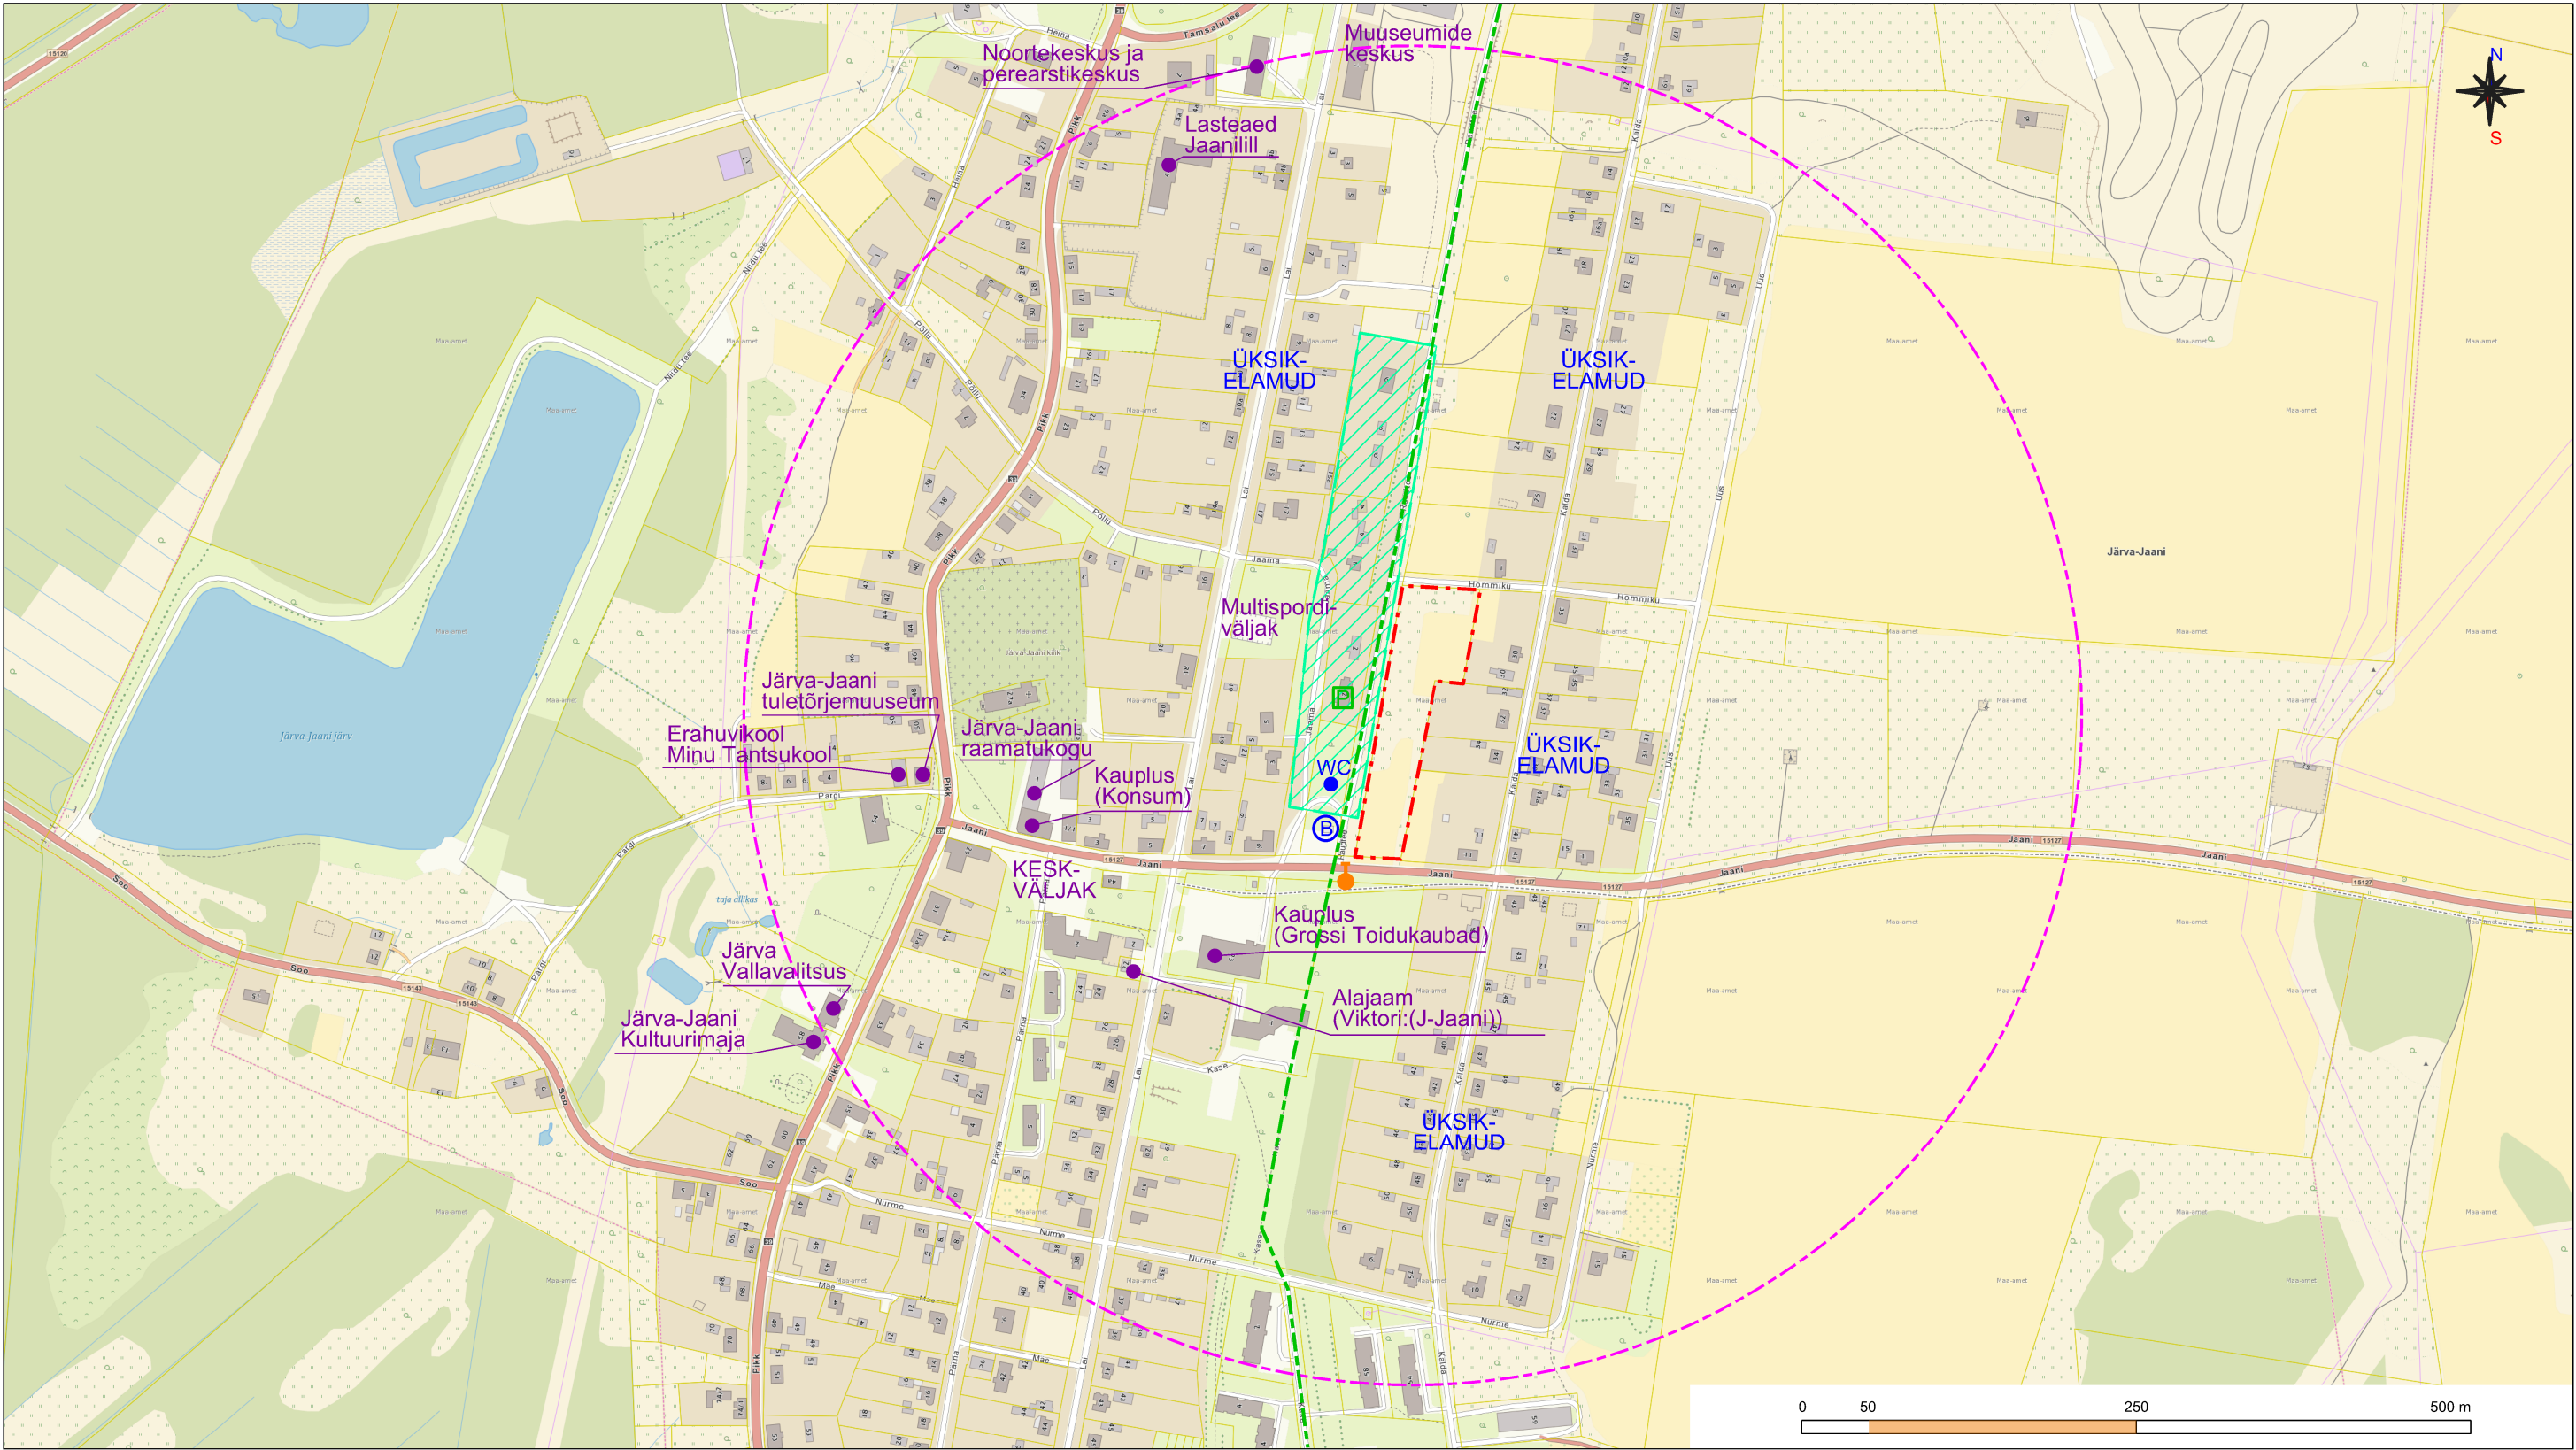

Aluskaardina on kasutatud Maa-ameti põhikaarti WMS-teenusena.

LEPPEMÄRGID:

- Planeeringuala piir
- Olemasolev katastriüksuse piir
- 500 m raadius planeeringuala keskmeest
- Lähim ühistranspordi peatus
- Lähim olemasolev tuletõrje veevõtukoht (hüdrant)
- Pärandkultuuriobjekt: Järva-Jaani raudteejaam
- Pärandkultuuriobjekt: Türi-Tamsalu kitsarööpmeline raudtee
- Koostatavas üldplaneeringus määratud Jaama tänava miljööväärtuslik ala

OÜ Hendrikson & Ko
Raekoja plats 8
Tartu 51004

tel 740 9800
hendrikson@hendrikson.ee



HENDRIKSON & KO

Koostamise korraldaja
Järva Vallavalitsus

Koostaja
Jaana Veskimeister

Kuupäev
31.08.2023

Koostamisest huvitatud isik
Järva Vallavalitsus

Töö nimetus

Raudtee tn 23 kinnistu
DETAILPLANEERING

Joonis

Situatsiooniskeem. Planeeringuala
kontaktvööndi funktsionaalsed seosed

Töö nr 23004621 Mõõt 1:5000 Joonise nr 1

Asukoht
Järva vald
Järva-Jaani alev