

TINGMÄRGID:


- olemasolev kanalisatsioonitorustik
- olemasolev survekanalisatsioonitorustik
- olemasolev veetorstik
- rajatav survekanalisatsioonitorustik (lühiajaline programm)
- rajatav veetorstik (lühiajaline programm)
- rajatav kanalisatsioonitorustik (lühiajaline programm)
- olemasolev suurkaevupump
- olemasolev reoveepump
- olemasolev tuletoorveehoidla
- olemasolev reoveepuhasti
- rajatav reoveepuhasti (lühiajaline programm)
- kuja / sanitaarkaitse tsoon
- olemasolev (määratud) reoveekogumisala
- perspektiivne reoveekogumisala
- asustuskütkuse piir

Ühisveevärgi ja -kanalisatsiooni arengukava joonistel esitatud rajatiste dimensioonid on esialgsed ning tuleb täpsustada järgnevatel etappidel (eelprojekt, põhiprojekt ja tööprojekt).

Aluskaardina on kasutatud Maa-ameti põhikaarti (2018) ning katastri kaarti (25.04.2019).

Heltvee väljataskmete asukohad vastavalt Keskkonnaregistri andmetele (seisuga 30.01.2020).

Olemasolevate reoveekogumisalade info vastavalt Keskkonnaregistri andmetele (seisuga 24.05.2020).

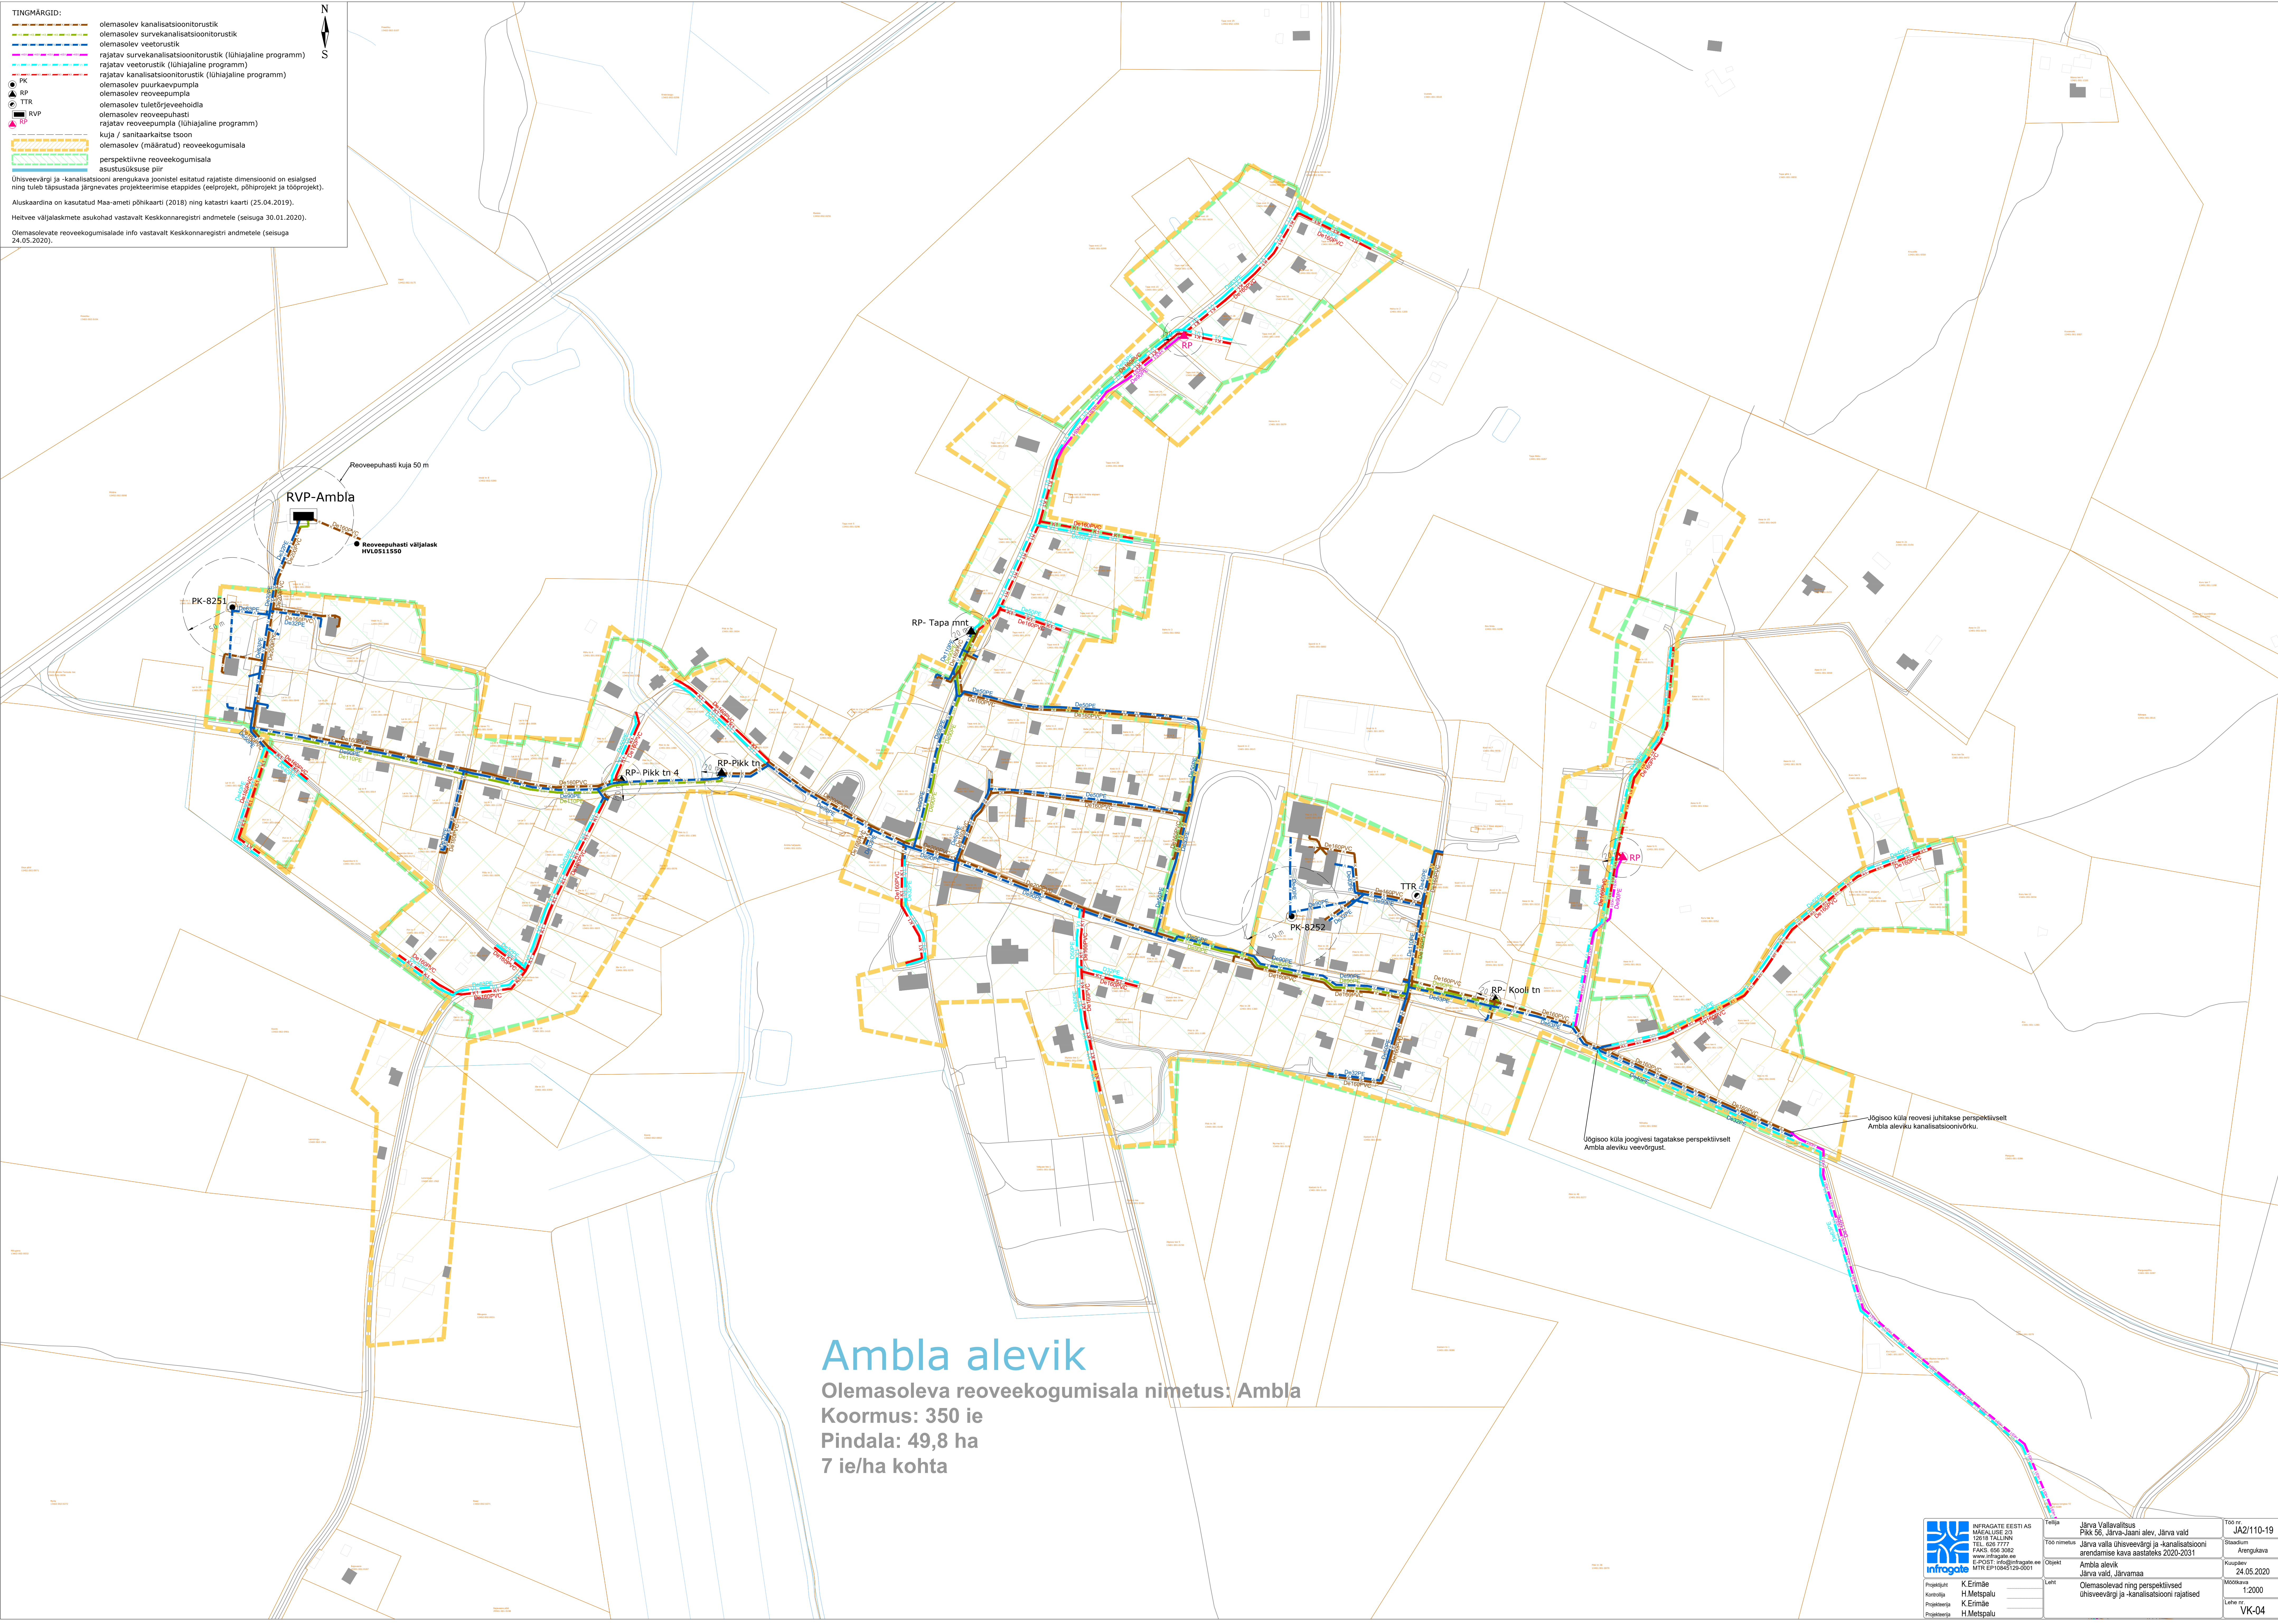

Ambla alevik
 Olemasoleva reoveekogumisala nimetus: Ambla
 Koormus: 350 ie
 Pindala: 49,8 ha
 7 ie/ha kohta

Jõgisoo küla joogivesi tagatakse perspektiivselt Ambla aleviku veevõrgust.

Jõgisoo küla reovesi juhitakse perspektiivselt Ambla aleviku kanalisatsioonivõrku.

	INFROGATE EESTI AS MÄKALASE 20 12010 TALLINN TEL: 636 7777 FAKS: 636 3002 WWW.INFROGATE.EE	Tööala Järva Vallavalitsus Pikk 50, Järva-Jaani alev, Järva vald	Töönr. JA2/110-19
	Projekti K.Erimäe Korraldaja H.Metspalu Projektanta K.Erimäe Projektanta H.Metspalu	Töö nimetus Järva valla ühisveevärgi ja -kanalisatsiooni arendamise kava aastateks 2020-2031	Objekt Ambla alevik Järva vald, Järvamaa