

TINGMÄRGID:

- olemasolev kanalisatsioonitorustik
- olemasolev survekanalisatsioonitorustik
- olemasolev veetorstik
- rekonstrueeritav kanalisatsioonitorustik (lühiajaline programm)
- x-x-x-x likvideeritav torustik
- PK olemasolev puurkaevupump
- ▲ RP olemasolev rooveepump
- ▲ RP rekonstrueeritav rooveepump (lühiajaline programm)
- ▲ RP likvideeritav rooveepump
- ▲ RP kuuja / sanitaarkaitse tsoon
- olemasolev (määratud) rooveekogumisala
- asustusüksuse piir
- perspektiivne rooveekogumisala


Ühisveevärgi ja -kanalisatsiooni arengulava joonistel esitatud rajatiste dimensioonid on esialgsed ning tuleb täpsustada järgnevatel projekteerimise etappides (eelprojekt, põhiprojekt ja tööprojekt).

Aluskaardina on kasutatud Maa-ameti pühaarti (2018) ning katastri kaarti (25.04.2019).

Hetvee väljalaskmete asukohad vastavalt Keskkonnaregistri andmetele (seisuga 30.01.2020).

Olemasolevate rooveekogumisalade info vastavalt Keskkonnaregistri andmetele (seisuga 24.05.2020).

0

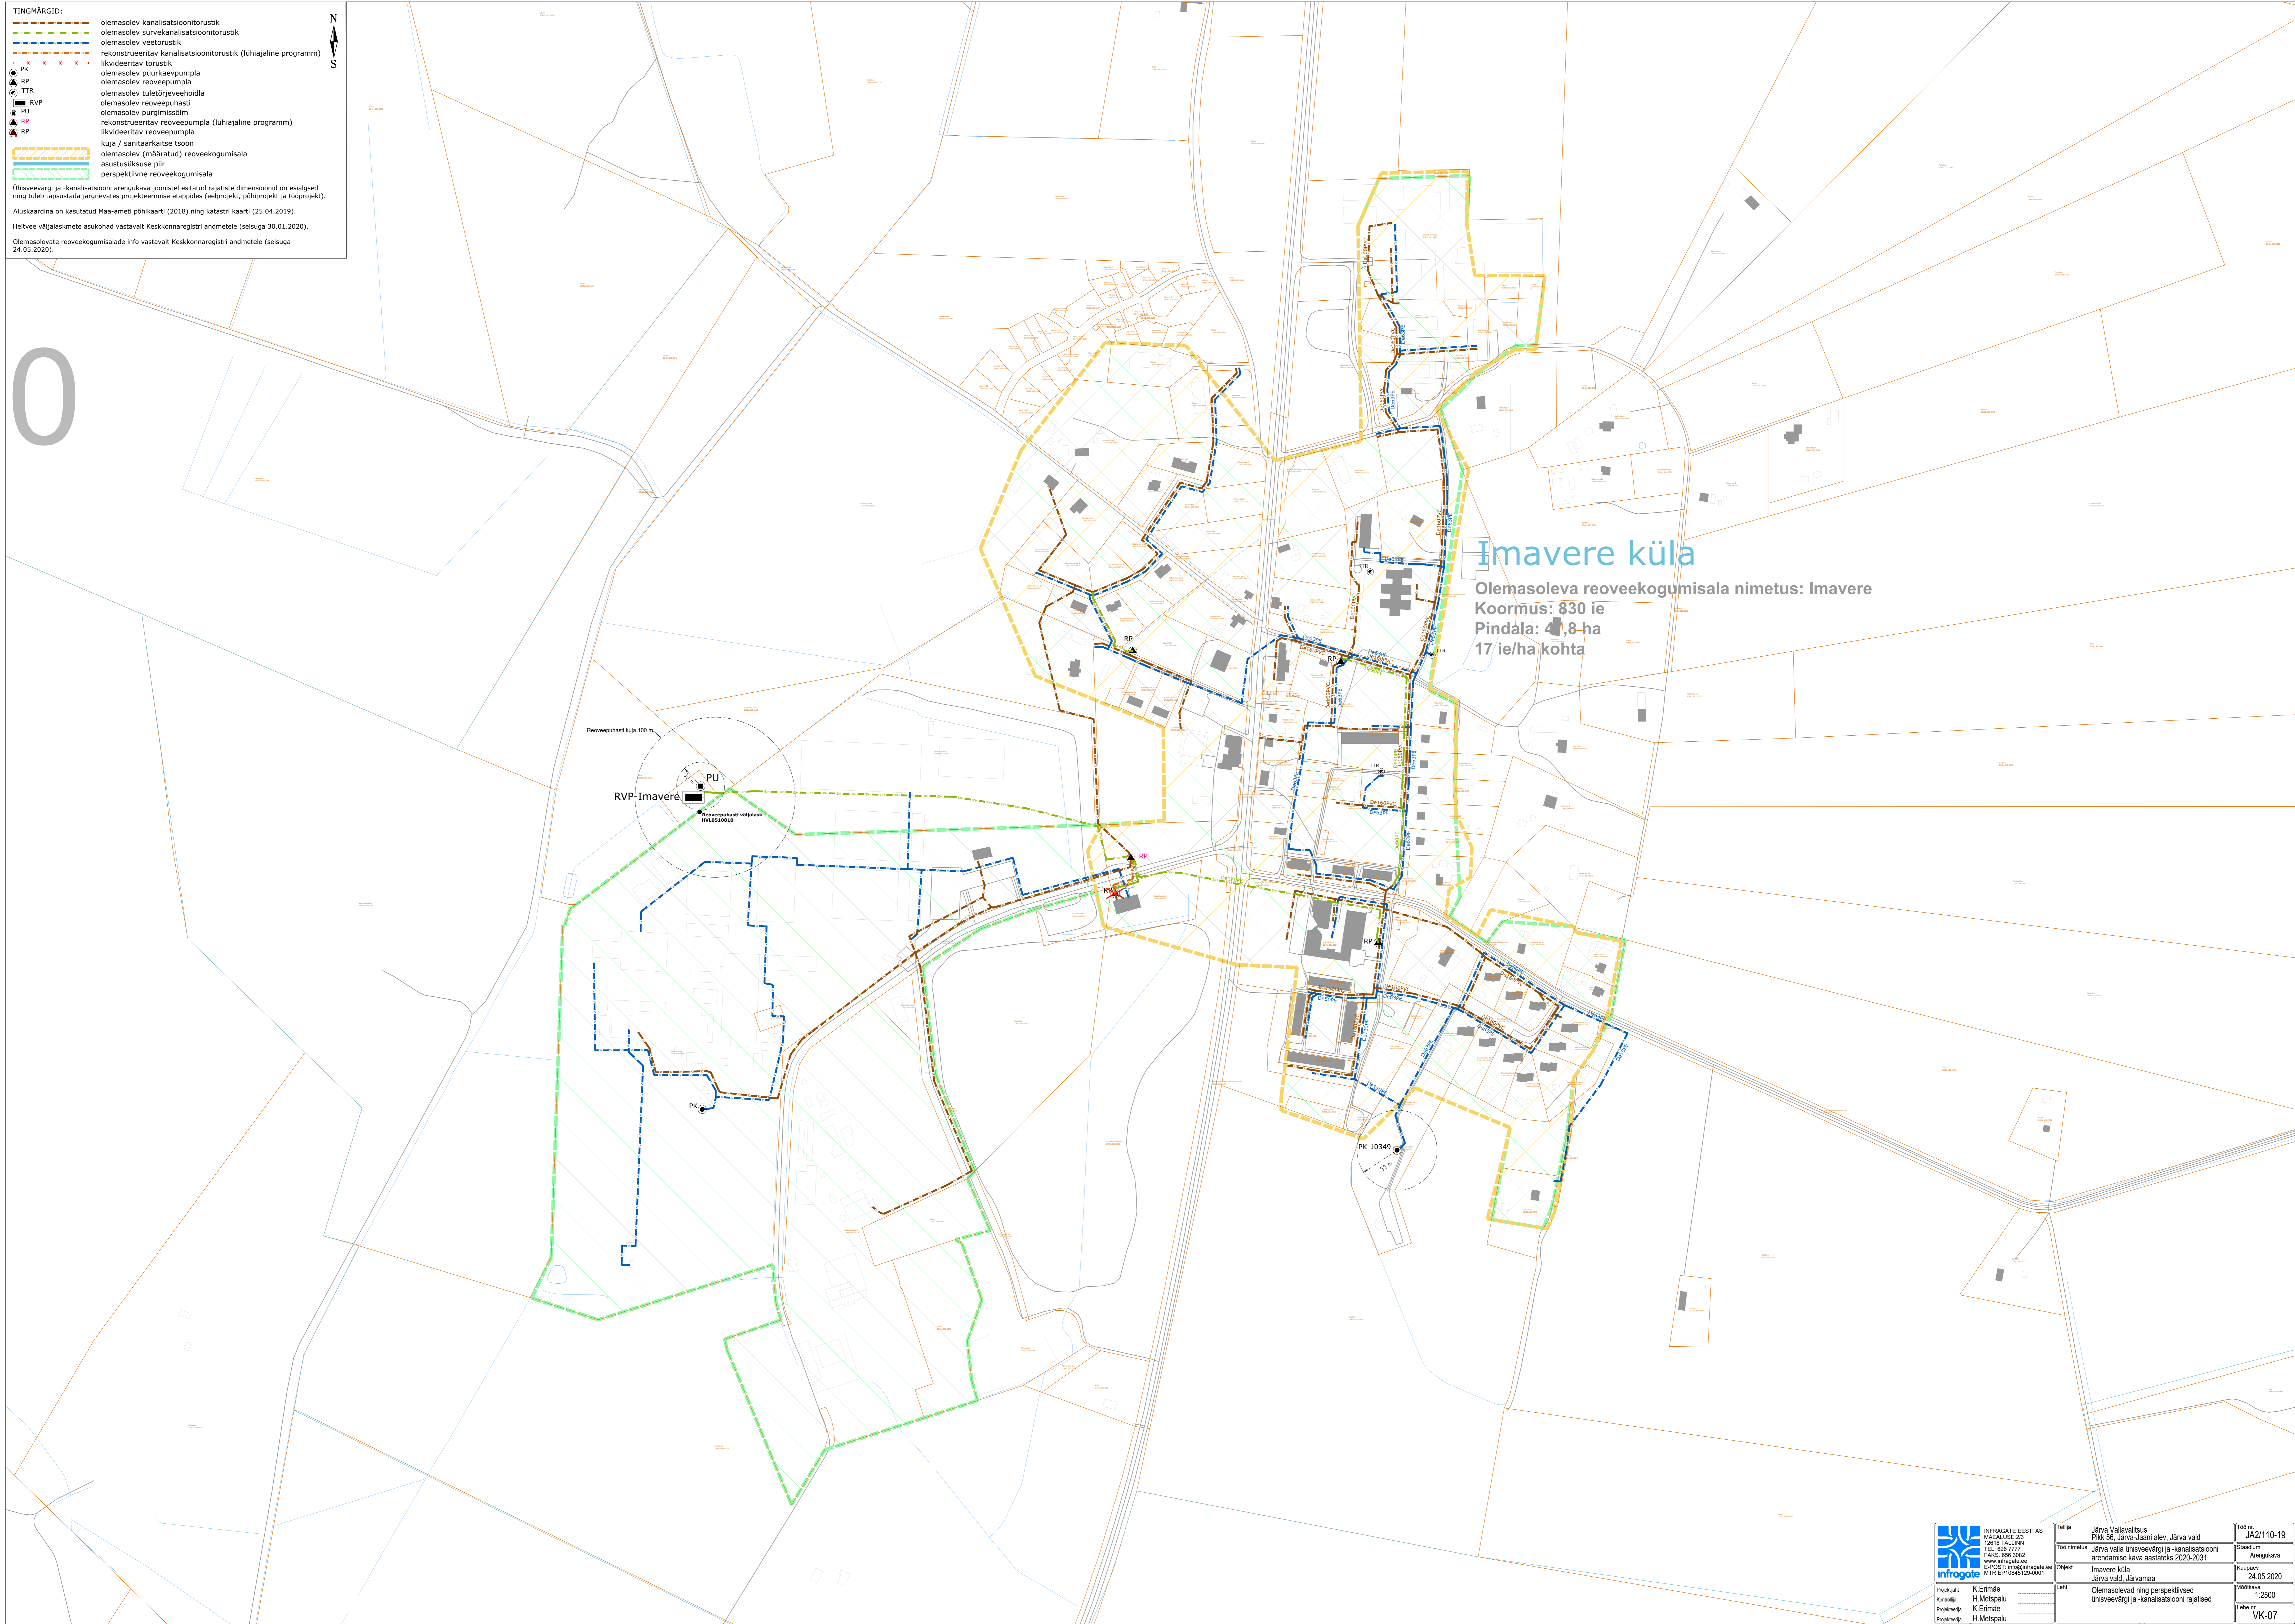

Imavere küla
 Olemasoleva rooveekogumisala nimetus: Imavere
 Koormus: 830 ie
 Pindala: 47,8 ha
 17 ie/ha kohta

Reoveepuhasti kuuja 100 m
 RVP-Imavere
 Reoveepuhasti väljalask
 RVL0510810

PK-10349
 50 m

<p>INFROGATE EESTI AS MAJALÄHE 2/2 12916 TALJUN TEL: 636 7777 FAKS: 636 3002 www.infrogate.ee E-POST: info@infrogate.ee MTÜ: ERI 016451200001</p>	<p>Tööala</p> <p>Järva Vallavalitsus PKK 56, Järva-Jaani alev, Järva vald</p>	<p>Töönum</p> <p>JA2/110-19</p>
	<p>Töönimetus</p> <p>Järva valla ühisveevärgi ja -kanalisatsiooni arendamise kava aastateks 2020-2031</p>	<p>Stadium</p> <p>Arengukava</p>
	<p>Objekt</p> <p>Imavere küla Järva vald, Järvamaa</p>	<p>Kuupäev</p> <p>24.05.2020</p>
	<p>Leht</p> <p>Olemasolevad ning perspektiivsed ühisveevärgi ja -kanalisatsiooni rajatised</p>	<p>Mööskava</p> <p>1:2500</p> <p>Lehek nr</p> <p>VK-07</p>
<p>Projektant</p> <p>K.Erimäe</p>	<p>Korraldaja</p> <p>H.Metspalu</p>	
<p>Projektseija</p> <p>K.Erimäe</p>	<p>Projektseija</p> <p>H.Metspalu</p>	