

# Järva-Jaani alev

Olemasoleva reoveekogumisala nimetus: Järva-Jaani

Koormus: 10511 ie

Pindala: 123,1 ha

85 ie/ha kohta

**TINGMÄRGID:**


	olemasolev kanalisatsioonitorustik
	olemasolev survekanalisatsioonitorustik
	olemasolev veetorustik
	rajatav kanalisatsioonitorustik (lühiajaline programm)
	rajatav veetorustik (lühiajaline programm)
	rekonstrueeritav kanalisatsioonitorustik (lühiajaline programm)
	rekonstrueeritav veetorustik (lühiajaline programm)
	PK
	VPJ
	RP
	RVP
	olemasolev (määratud) reoveekogumisala
	asustusüksuse piir
	perspektiivne reoveekogumisala

Ühisveevärgi ja -kanalisatsiooni arengukava joonistel esitatud rajatiste dimensioonid on esialgsed ning tuleb täpsustada järgnevates projekteerimise etappides (eelprojekt, põhiprojekt ja tööprojekt).

Aluskaardina on kasutatud Maa-ameti põhikaarti (2018) ning katastri kaarti (25.04.2019).

Heitvee väljalaskmete asukohad vastavalt Keskkonnaregistri andmetele (seisuga 30.01.2020).

Olemasolevate reoveekogumisalade info vastavalt Keskkonnaregistri andmetele (seisuga 24.05.2020).

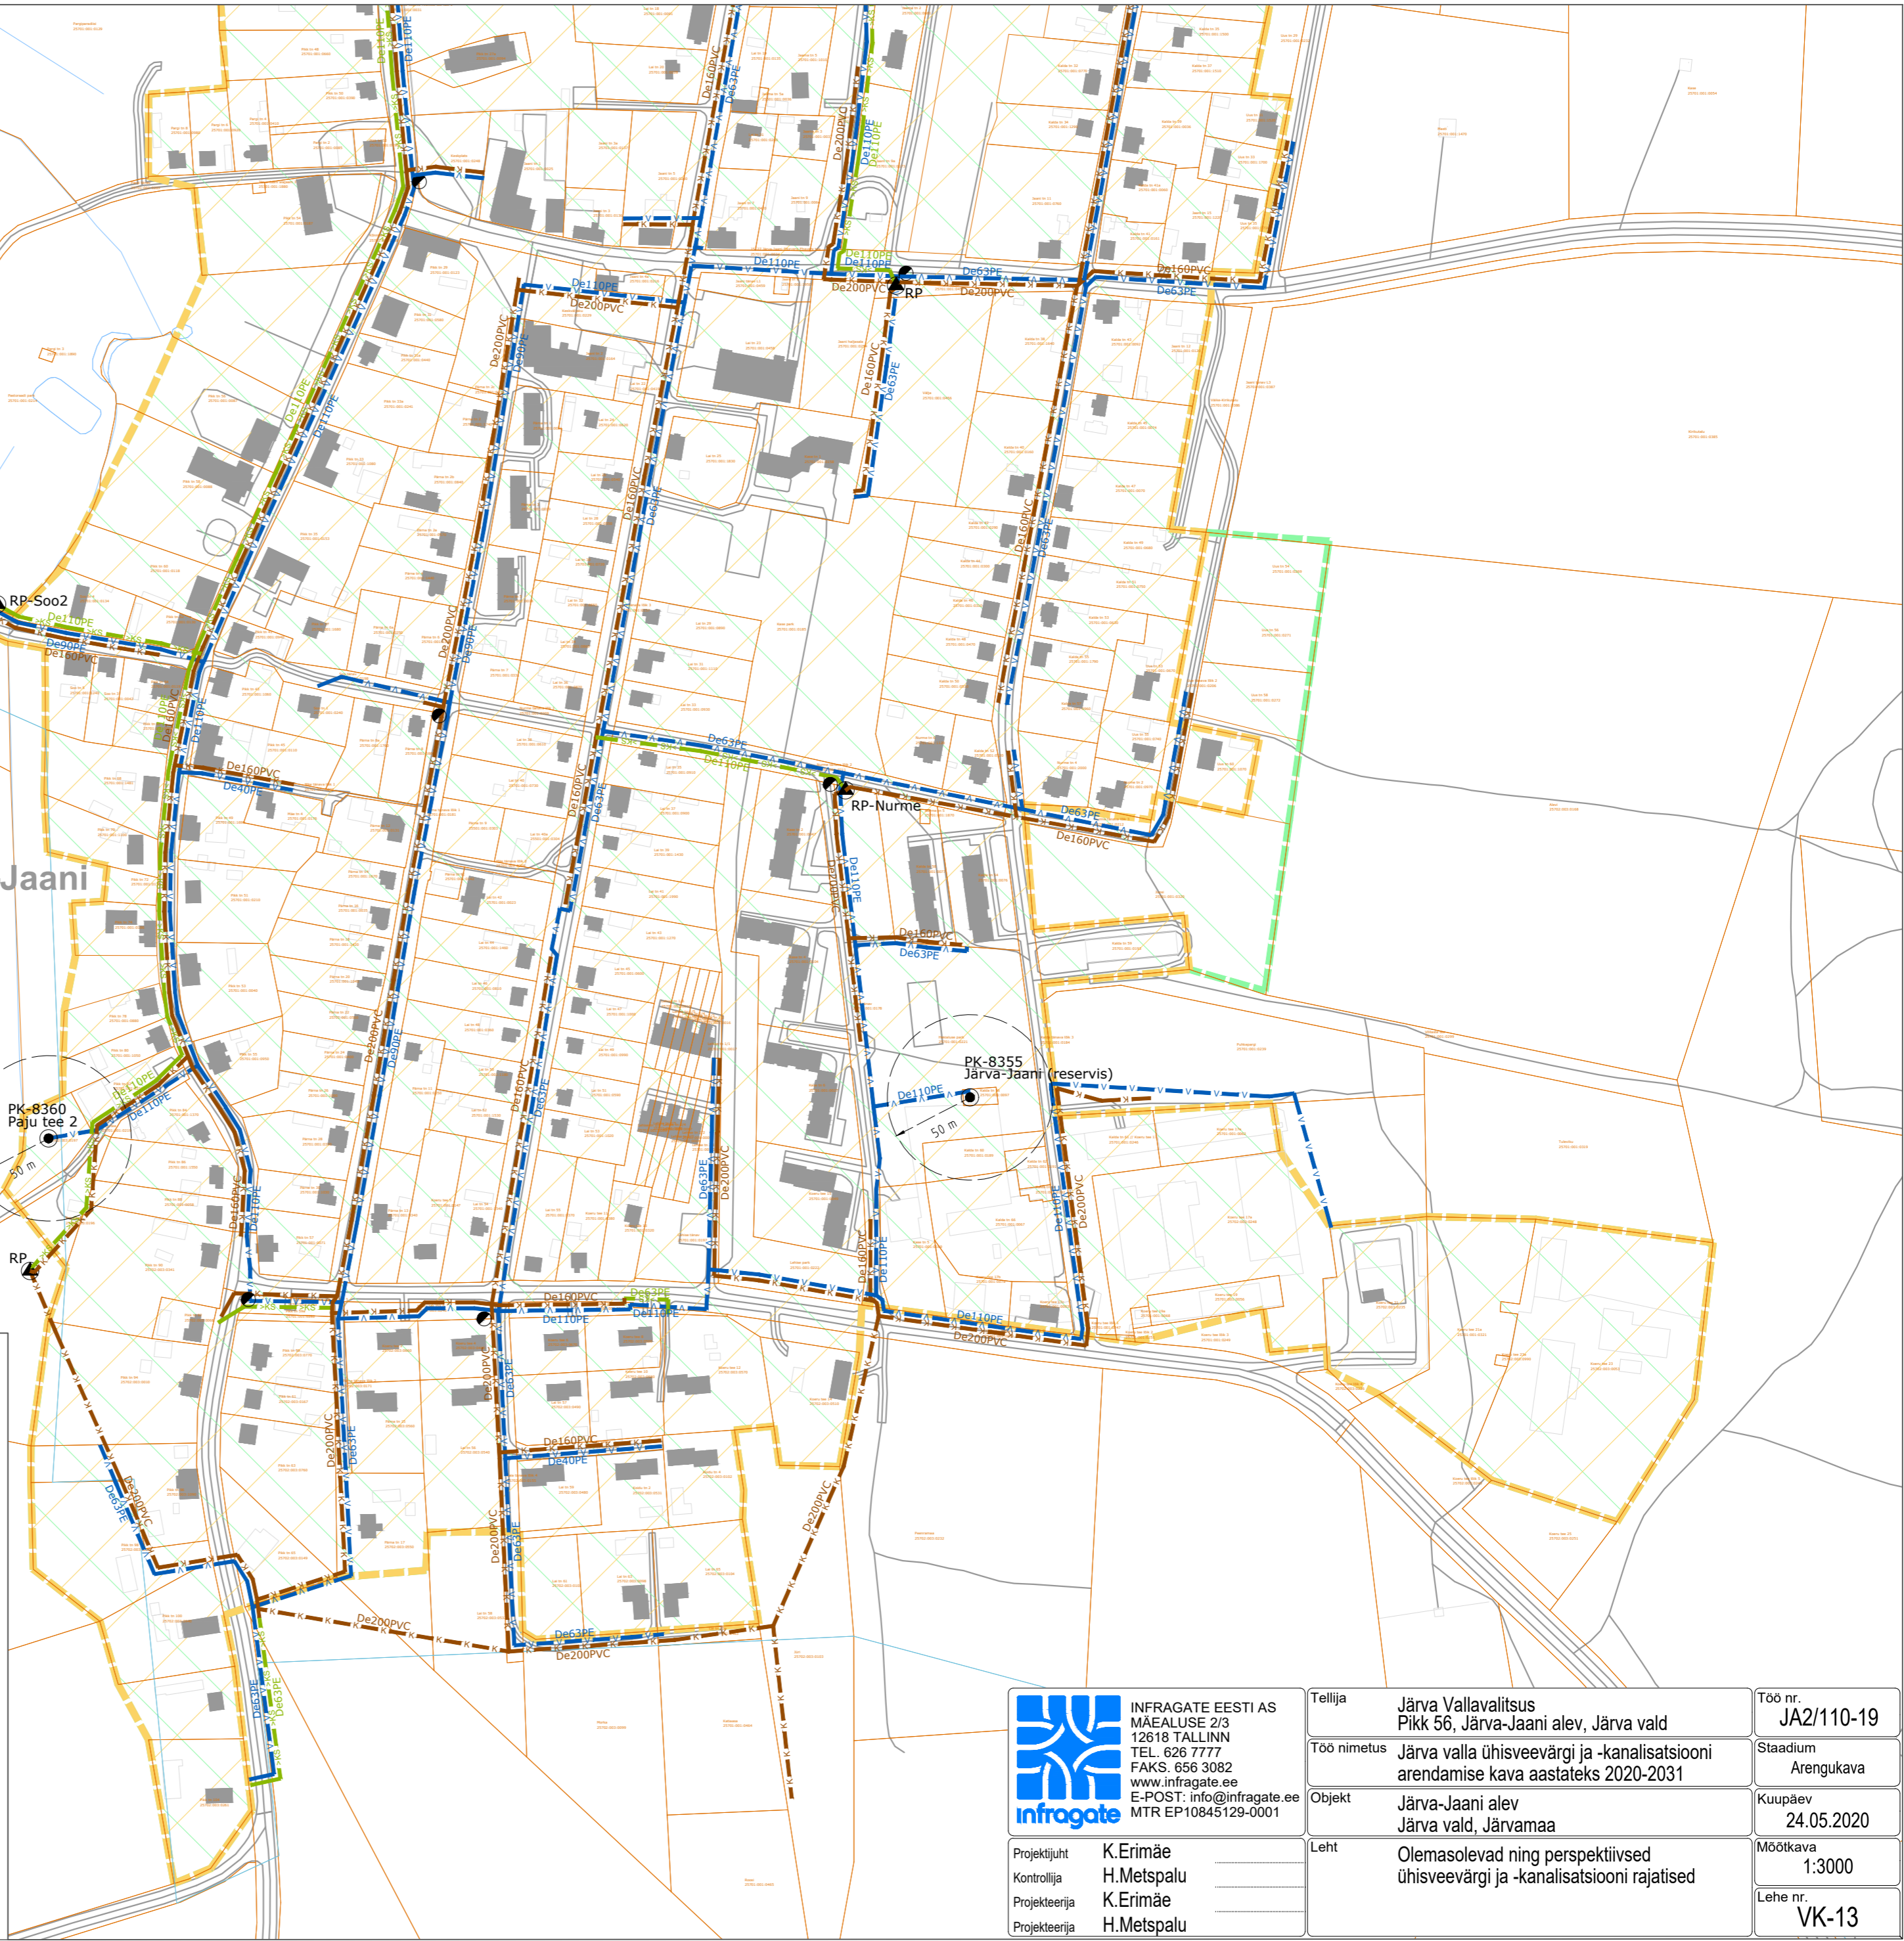

**INFRAGATE EESTI AS**  
 MÄEALUSE 2/3  
 12618 TALLINN  
 TEL. 626 7777  
 FAKS. 656 3082  
 www.infragate.ee  
 E-POST: info@infragate.ee  
 MTR EP10845129-0001

**Projekti juht** K.Erimäe  
**Kontrollija** H.Metspalu  
**Projekteerija** K.Erimäe  
**Projekteerija** H.Metspalu

Tellijä	Järva Vallavalitsus Pikk 56, Järva-Jaani alev, Järva vald	Töö nr.	JA2/110-19
Töö nimetus	Järva valla ühisveevärgi ja -kanalisatsiooni arendamise kava aastateks 2020-2031	Stadium	Arengukava
Objekt	Järva-Jaani alev Järva vald, Järvamaa	Kuupäev	24.05.2020
Leht	Olemasolevad ning perspektiivsed ühisveevärgi ja -kanalisatsiooni rajatised	Möötkava	1:3000
		Lehe nr.	VK-13