

**TINGMÄRGID:**


- olemasolev kanalisatsioonitorustik
- olemasolev survekanalisatsioonitorustik
- olemasolev veetorstik
- x - x - x - x - x - likvideeritav torustik
- - - - - rajatav kanalisatsioonitorustik (lühiajaline programm)
- - - - - rajatav survekanalisatsioonitorustik (lühiajaline programm)
- - - - - rajatav veetorstik (lühiajaline programm)
- - - - - rekonstrueeritav veetorstik (lühiajaline programm)
- - - - - rekonstrueeritav veetorstik (pikaajaline programm)
- PK olemasolev puurkaevpump
- PK olemasolev suurkaevpump
- ▲ RP olemasolev reoveepump
- RVP olemasolev reoveepuhasti
- ▲ RP rajatav reoveepump (lühiajaline programm)
- kuja / sanitaarkaitse tsoon
- olemasolev (määratud) reoveekogumisala
- asustusüksuse piir
- perspektiivne reoveekogumisala

Ühisveevärgi ja -kanalisatsiooni arengukava joonistel esitatud rajatiste dimensioonid on esialgsed ning tuleb täpsustada järgnevatel projekteerimise etappides (eelprojekt, põhiprojekt ja tööprojekt).

Aluskaardina on kasutatud Maa-ameti põhikaarti (2018) ning katastri kaarti (25.04.2019).

Heitvee väljalaskmete asukohad vastavalt Keskkonnaregistri andmetele (seisuga 30.01.2020).

Olemasolevate reoveekogumisala info vastavalt Keskkonnaregistri andmetele (seisuga 24.05.2020).

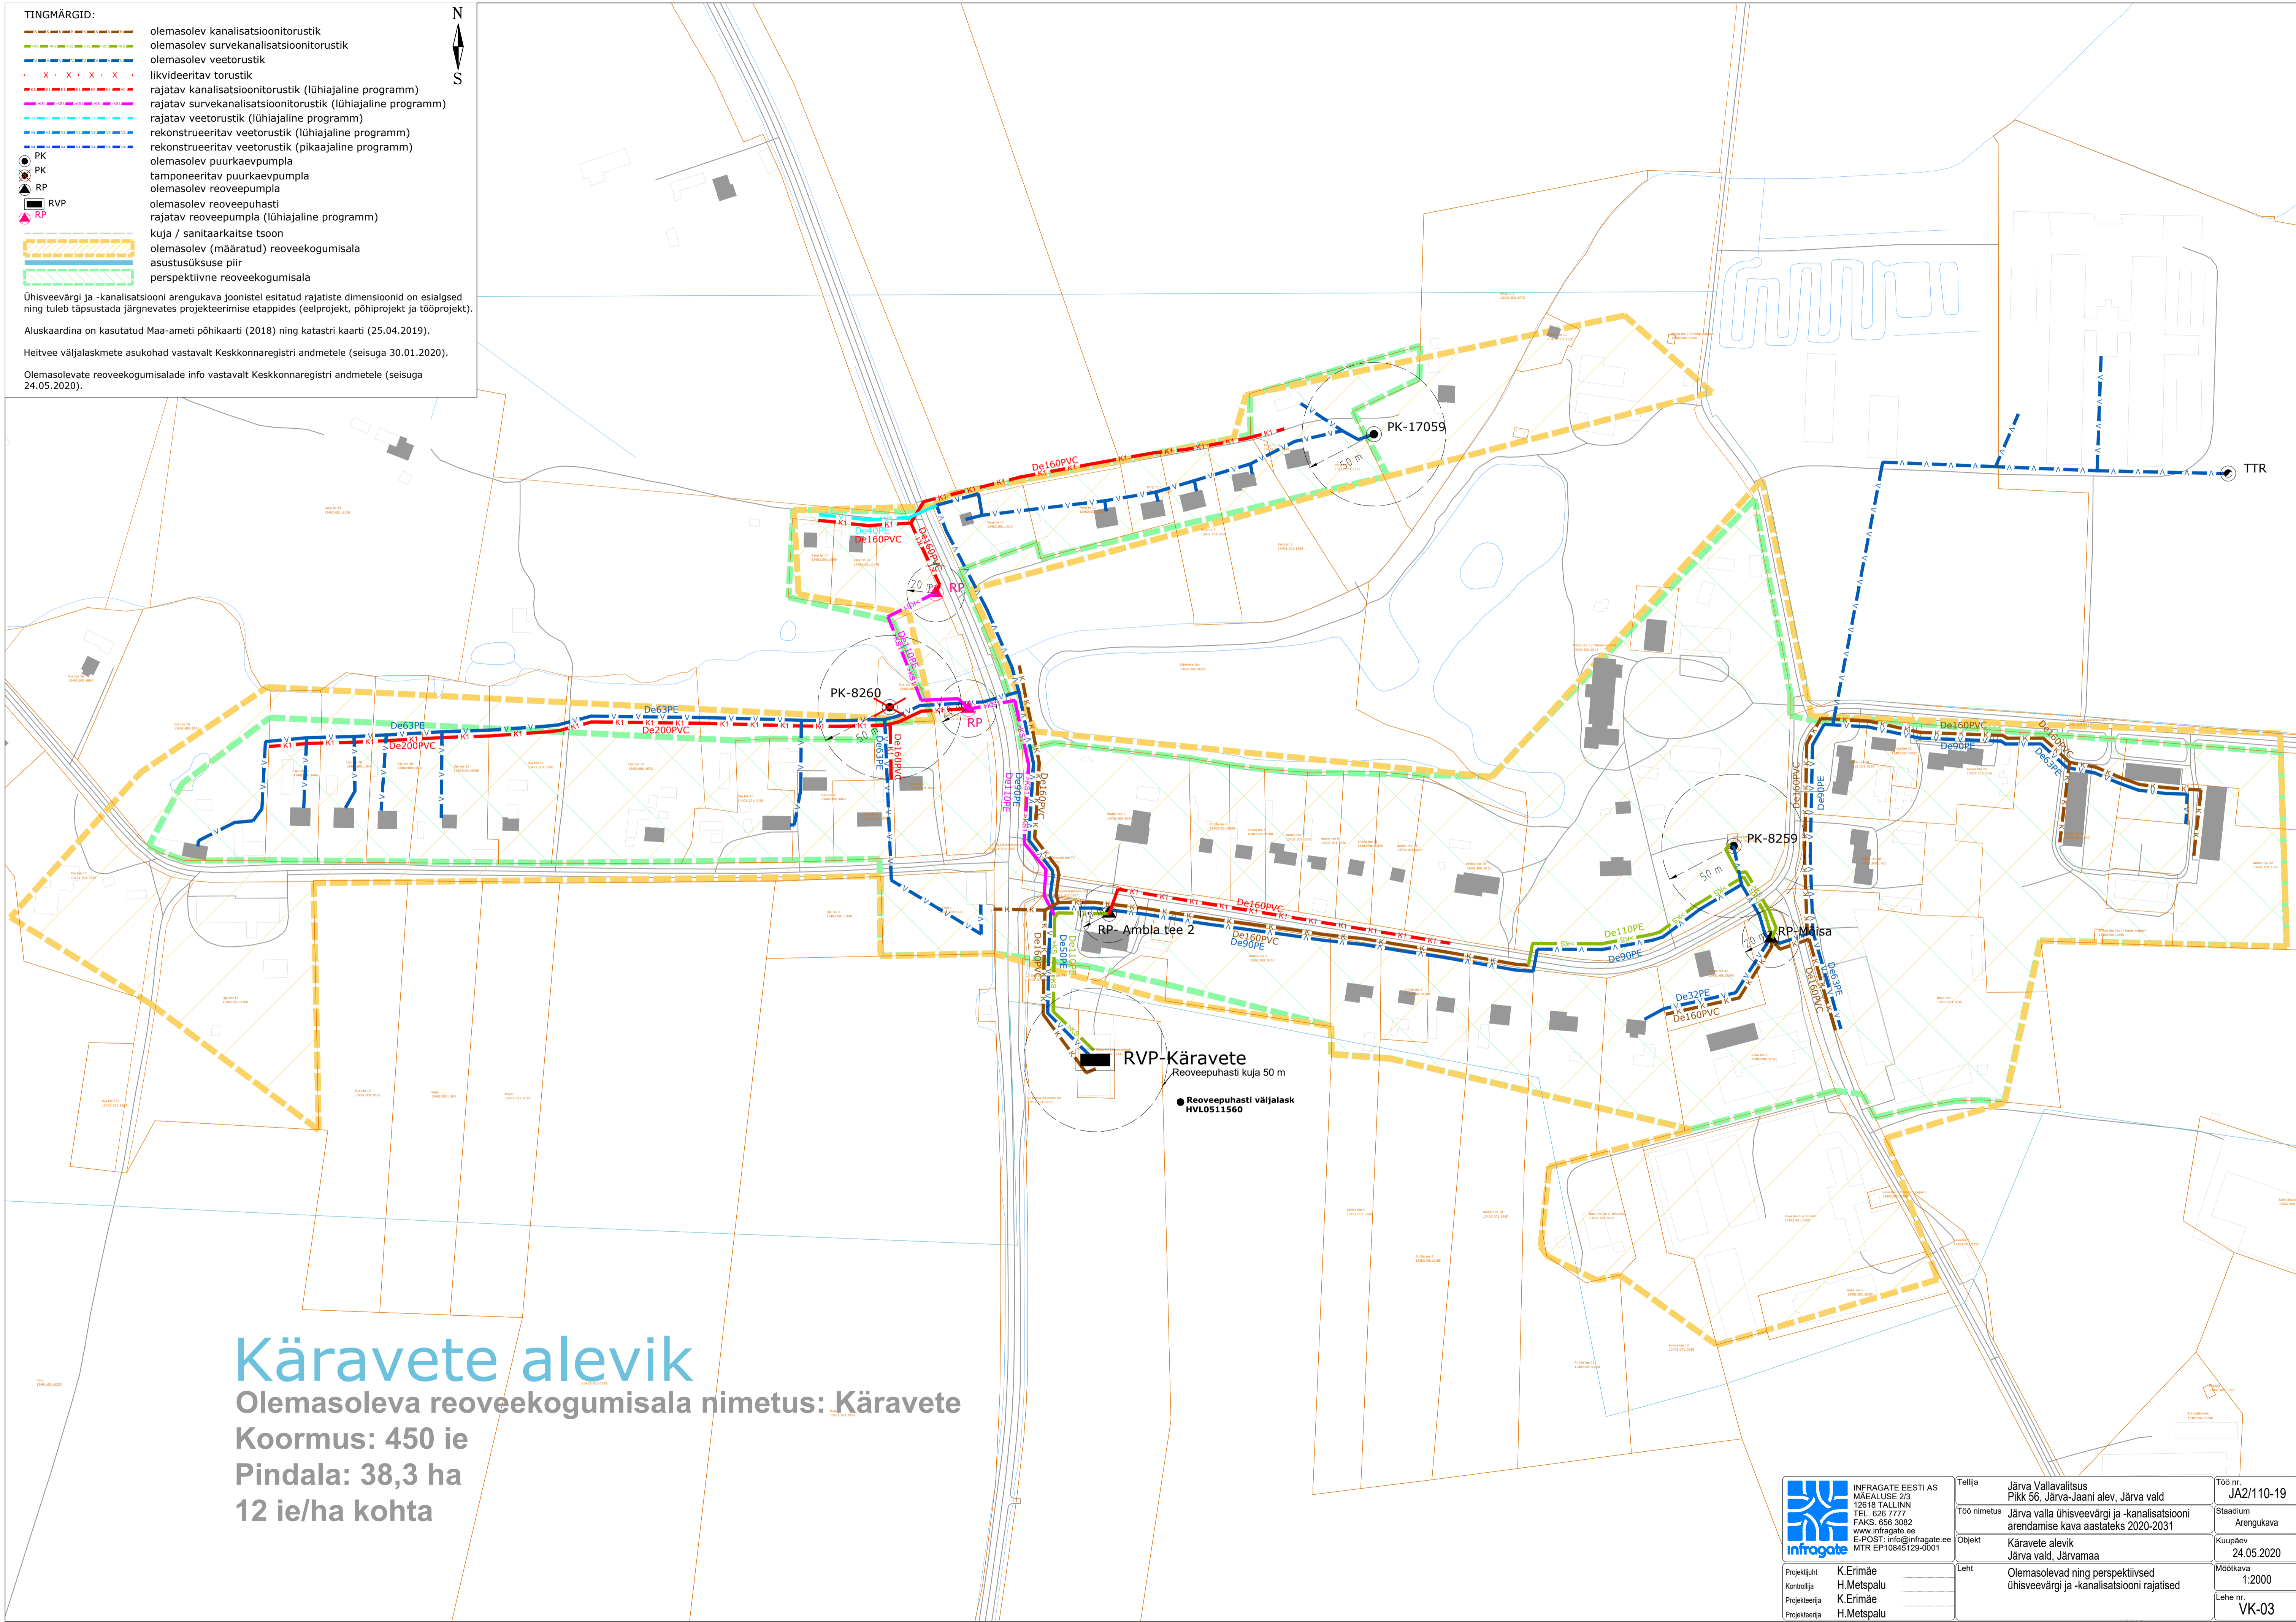

**Käravete alevik**  
 Olemasoleva reoveekogumisala nimetus: Käravete  
 Koormus: 450 ie  
 Pindala: 38,3 ha  
 12 ie/ha kohta

	INFRAGATE EESTI AS MEEALUSE 2/3 12818 TALLINN TEL: 626 7777 FAKS: 656 3082 www.infragate.ee E-POST: info@infragate.ee MTR EP10845129-0001	Tellija Järva Vallavalitsus Pikk 56, Järva-Jaani alev, Järva vald	Töö nr. JA2/110-19
	Toonimetus Järva valla ühisveevärgi ja -kanalisatsiooni arendamise kava aastateks 2020-2031	Staadium Arengukava	
Objekt Käravete alevik Järva vald, Järvamaa	Kuupäev 24.05.2020		
Projektant K.Erimäe Kontrollija H.Metspalu Projektseeria K.Erimäe Projektseeria H.Metspalu	Leht Olemasolevad ning perspektiivsed ühisveevärgi ja -kanalisatsiooni rajatised	Mootkava 1:2000 Lehe nr. VK-03	