


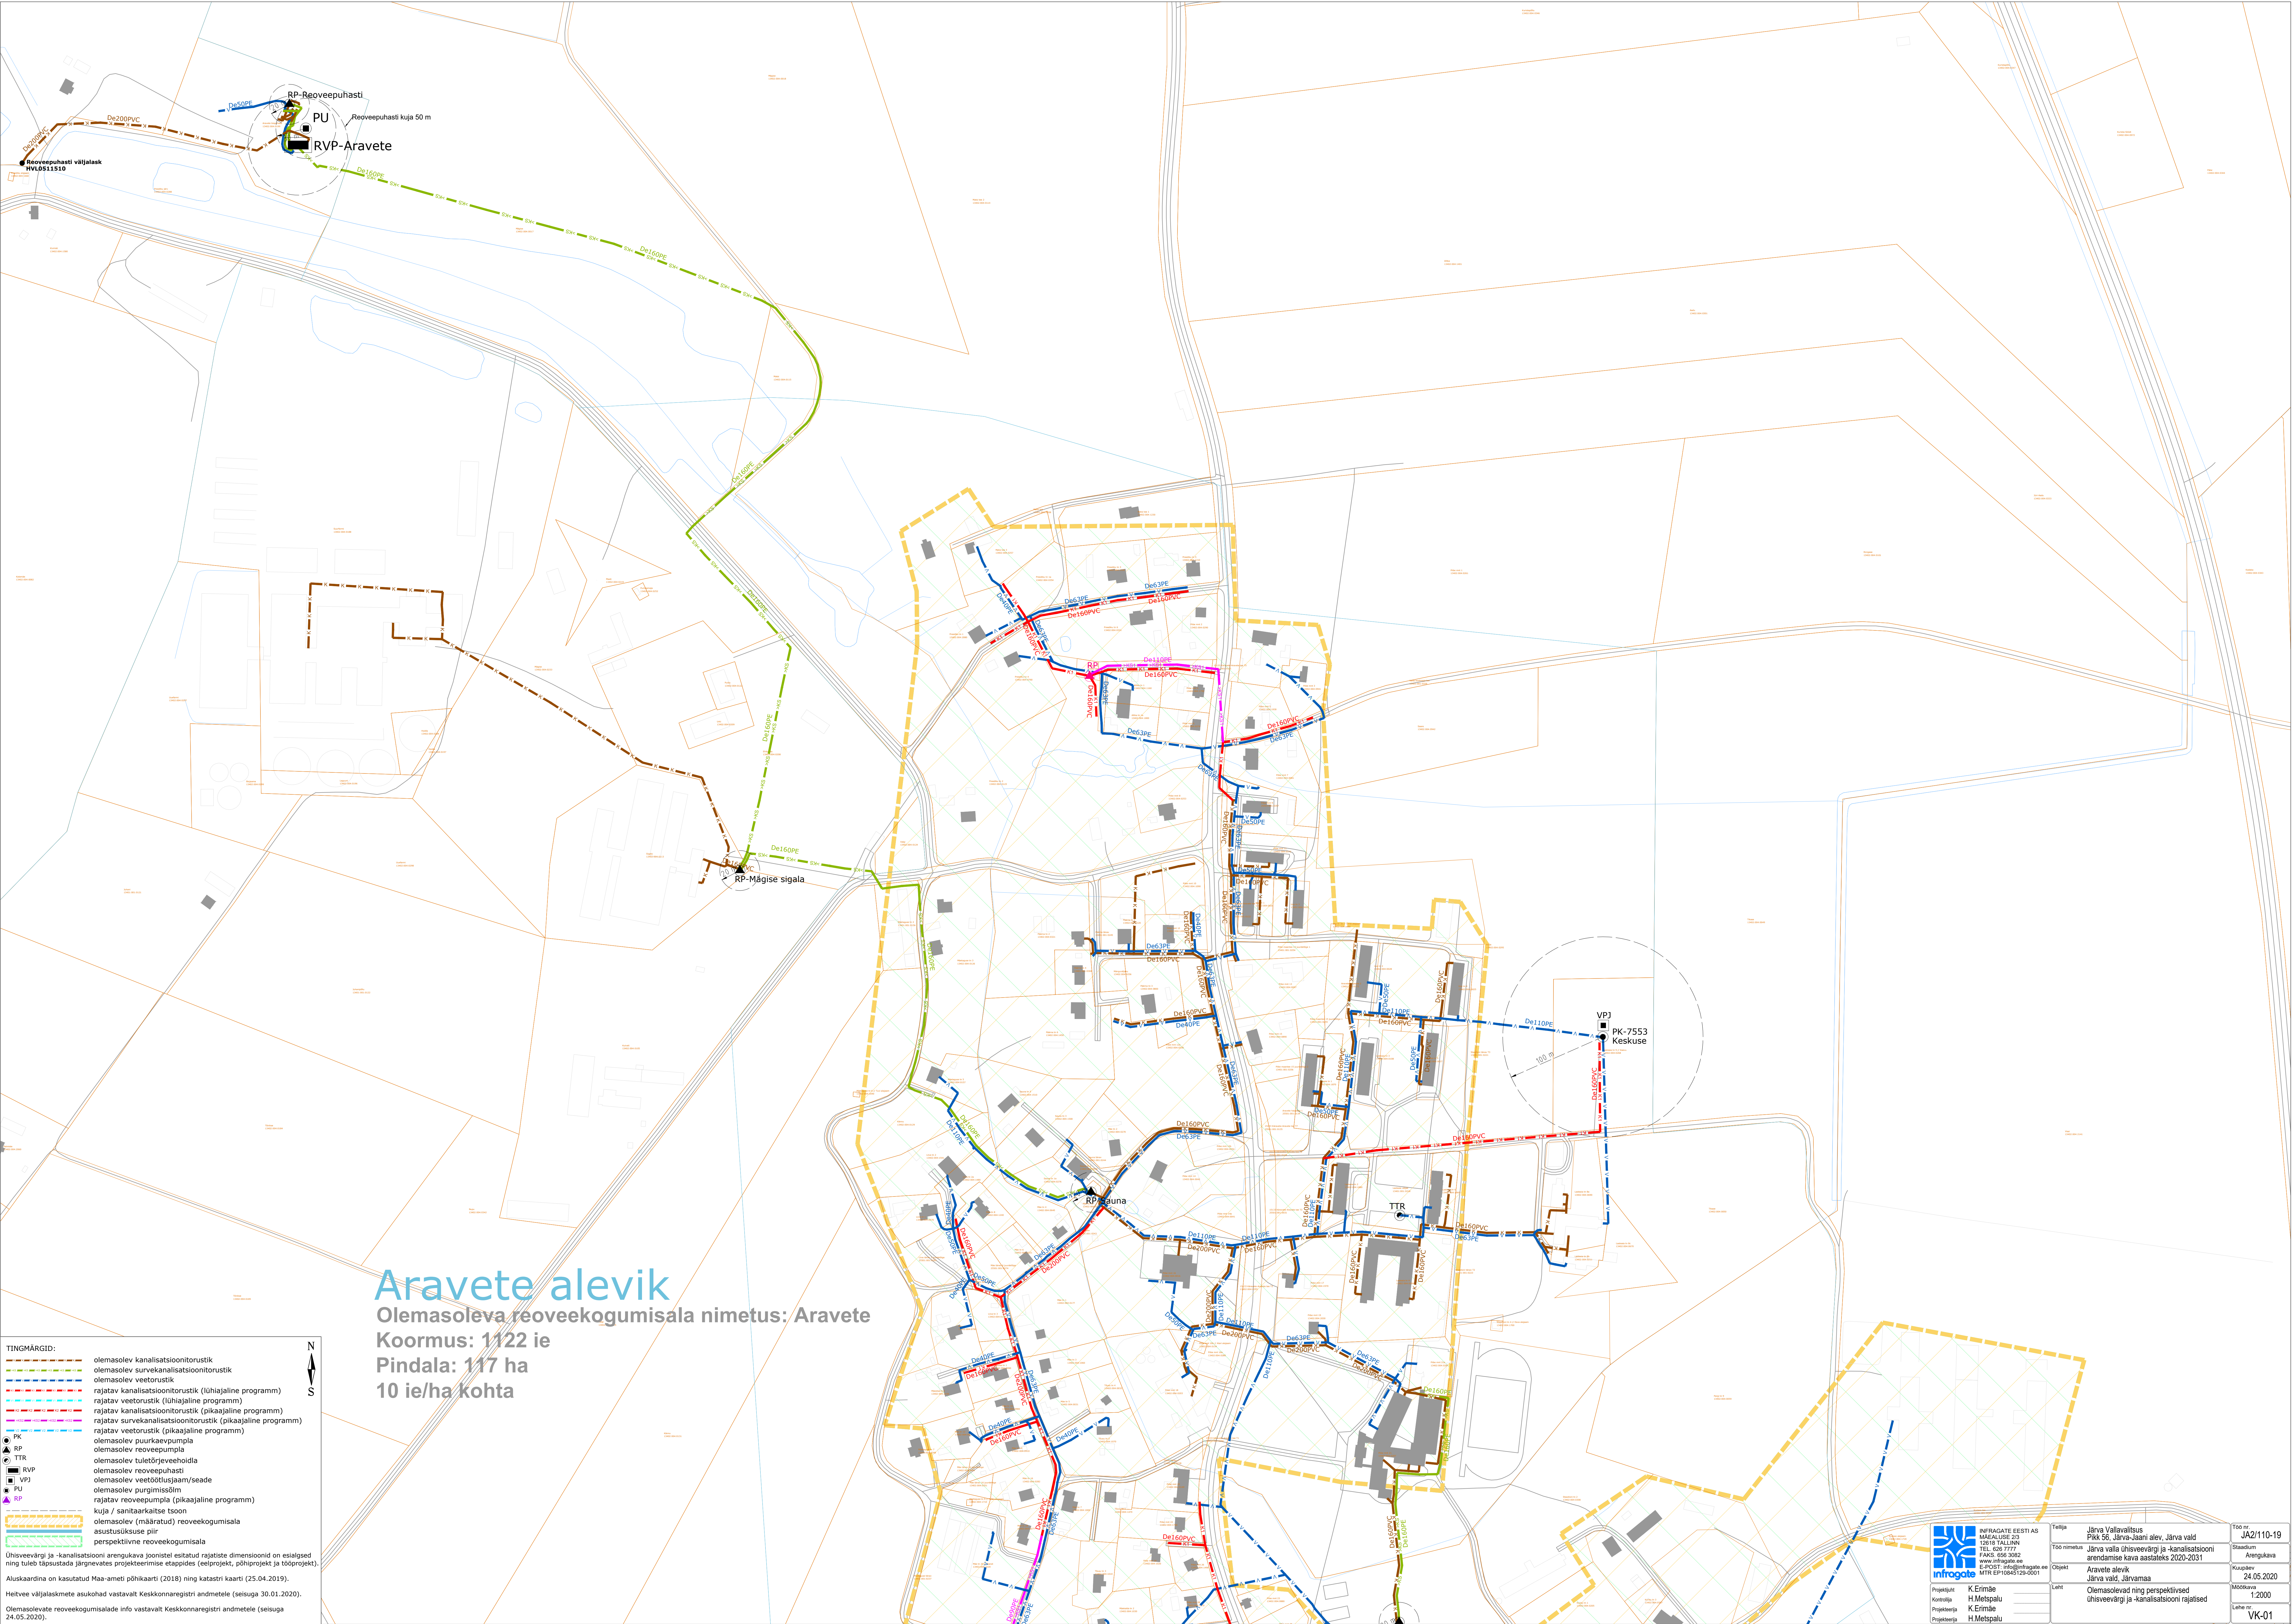

Aravete alevik
Olemasoleva reoveekogumisala nimetus: Aravete
Koormus: 1122 ie
Pindala: 117 ha
10 ie/ha kohta

TINGMÄRGID:

- olemasolev kanalisatsioonitorustik
- olemasolev survekanalisatsioonitorustik
- olemasolev veetorustik
- rajatav kanalisatsioonitorustik (ühiajaline programm)
- rajatav veetorustik (ühiajaline programm)
- rajatav kanalisatsioonitorustik (pikaajaline programm)
- rajatav survekanalisatsioonitorustik (pikaajaline programm)
- rajatav veetorustik (pikaajaline programm)
- olemasolev suurkaevupump
- olemasolev reoveepump
- olemasolev tuletõrjevõhoidla
- olemasolev reoveepuhasti
- olemasolev veetõotlusjaam/seade
- olemasolev purgimisõlm
- rajatav reoveepump (pikaajaline programm)
- kuja / sanitaarkaitse tsoon
- olemasolev (määratud) reoveekogumisala
- asustussuuse piir
- perspektiivne reoveekogumisala

Ühisveevärgi ja -kanalisatsiooni arengukava joonistel esitatud rajatiste dimensioonid on esialgsed ning tuleb täpsustada järgnevatel projekteerimise etappides (eistprojekti, põhinprojekti ja täpiprojekti).

Aluskaardina on kasutatud Maa-ameti põhikaarti (2018) ning katastri kaarti (25.04.2019).

Heltvee väljalaskemete asukohad vastavalt Keskkonnaregistri andmetele (seisuga 30.01.2020).

Olemasolevate reoveekogumisala info vastavalt Keskkonnaregistri andmetele (seisuga 24.05.2020).

	INFRAGATE OÜ MAGALUSE 23 12616 TALLINN TEL: 636 7777 FAX: 636 3082 www.infrogate.ee E-POST: info@infrogate.ee MTK EP-0945126-0001	Tellijärgi Järva Vallavalitsus PK-56, Järva-Jaani alev, Järva vald Järva valla ühisveevärgi ja -kanalisatsiooni arendamise kava aastateks 2020-2031	Töö nr JA2/110-19
Projektsuuna Korraldaja Projektsuuna Projektsuuna	K.Erimäe H.Metspalu K.Erimäe H.Metspalu	Objekt Aravete alevik Järva vald, Järvamaa Olemasolevad ning perspektiivsed ühisveevärgi ja -kanalisatsiooni rajatised	Stadium Arengekava Kusalev 24.05.2020 Mõõtkava 1:2000 Lühite nr VK-01