

TINGMÄRGID:

- olemasolev kanalisatsioonitorustik

olemasolev survekanalisatsioonitorustik

olemasolev veetorustik

rajatav kanalisatsioonitorustik (lühiajaline programm)

rajatav veetorustik (lühiajaline programm)

rekonstrueeritav kanalisatsioonitorustik (lühiajaline programm)

rekonstrueeritav veetorustik (lühiajaline programm)

olemasolev suurkaevpumpla

olemasolev veetöötusjaam/seade

olemasolev reoveepumpla

olemasolev reoveepuhasti

kuja / sanitaarkaitse tsoon

olemasolev (määratud) reoveekogumisala

asustusüksuse piir


perspektiivne reoveekogumisala

Ühisveevärgi ja -kanalisatsiooni arengukava joonistel esitatud rajatiste dimensioonid on esialgsed ning tuleb täpsustada järgnevas projekteerimise etappides (eelprojekt, põhiprojekt ja tööprojekt).

Aluskaardina on kasutatud Maa-ameti põhikaarti (2018) ning katastri kaarti (25.04.2019).

Heitvee väljalaskmete asukohad vastavalt Keskkonnaregistri andmetele (seisuga 30.01.2020).

Olemasolevate reoveekogumisalade info vastavalt Keskkonnaregistri andmetele (seisuga 24.05.2020).

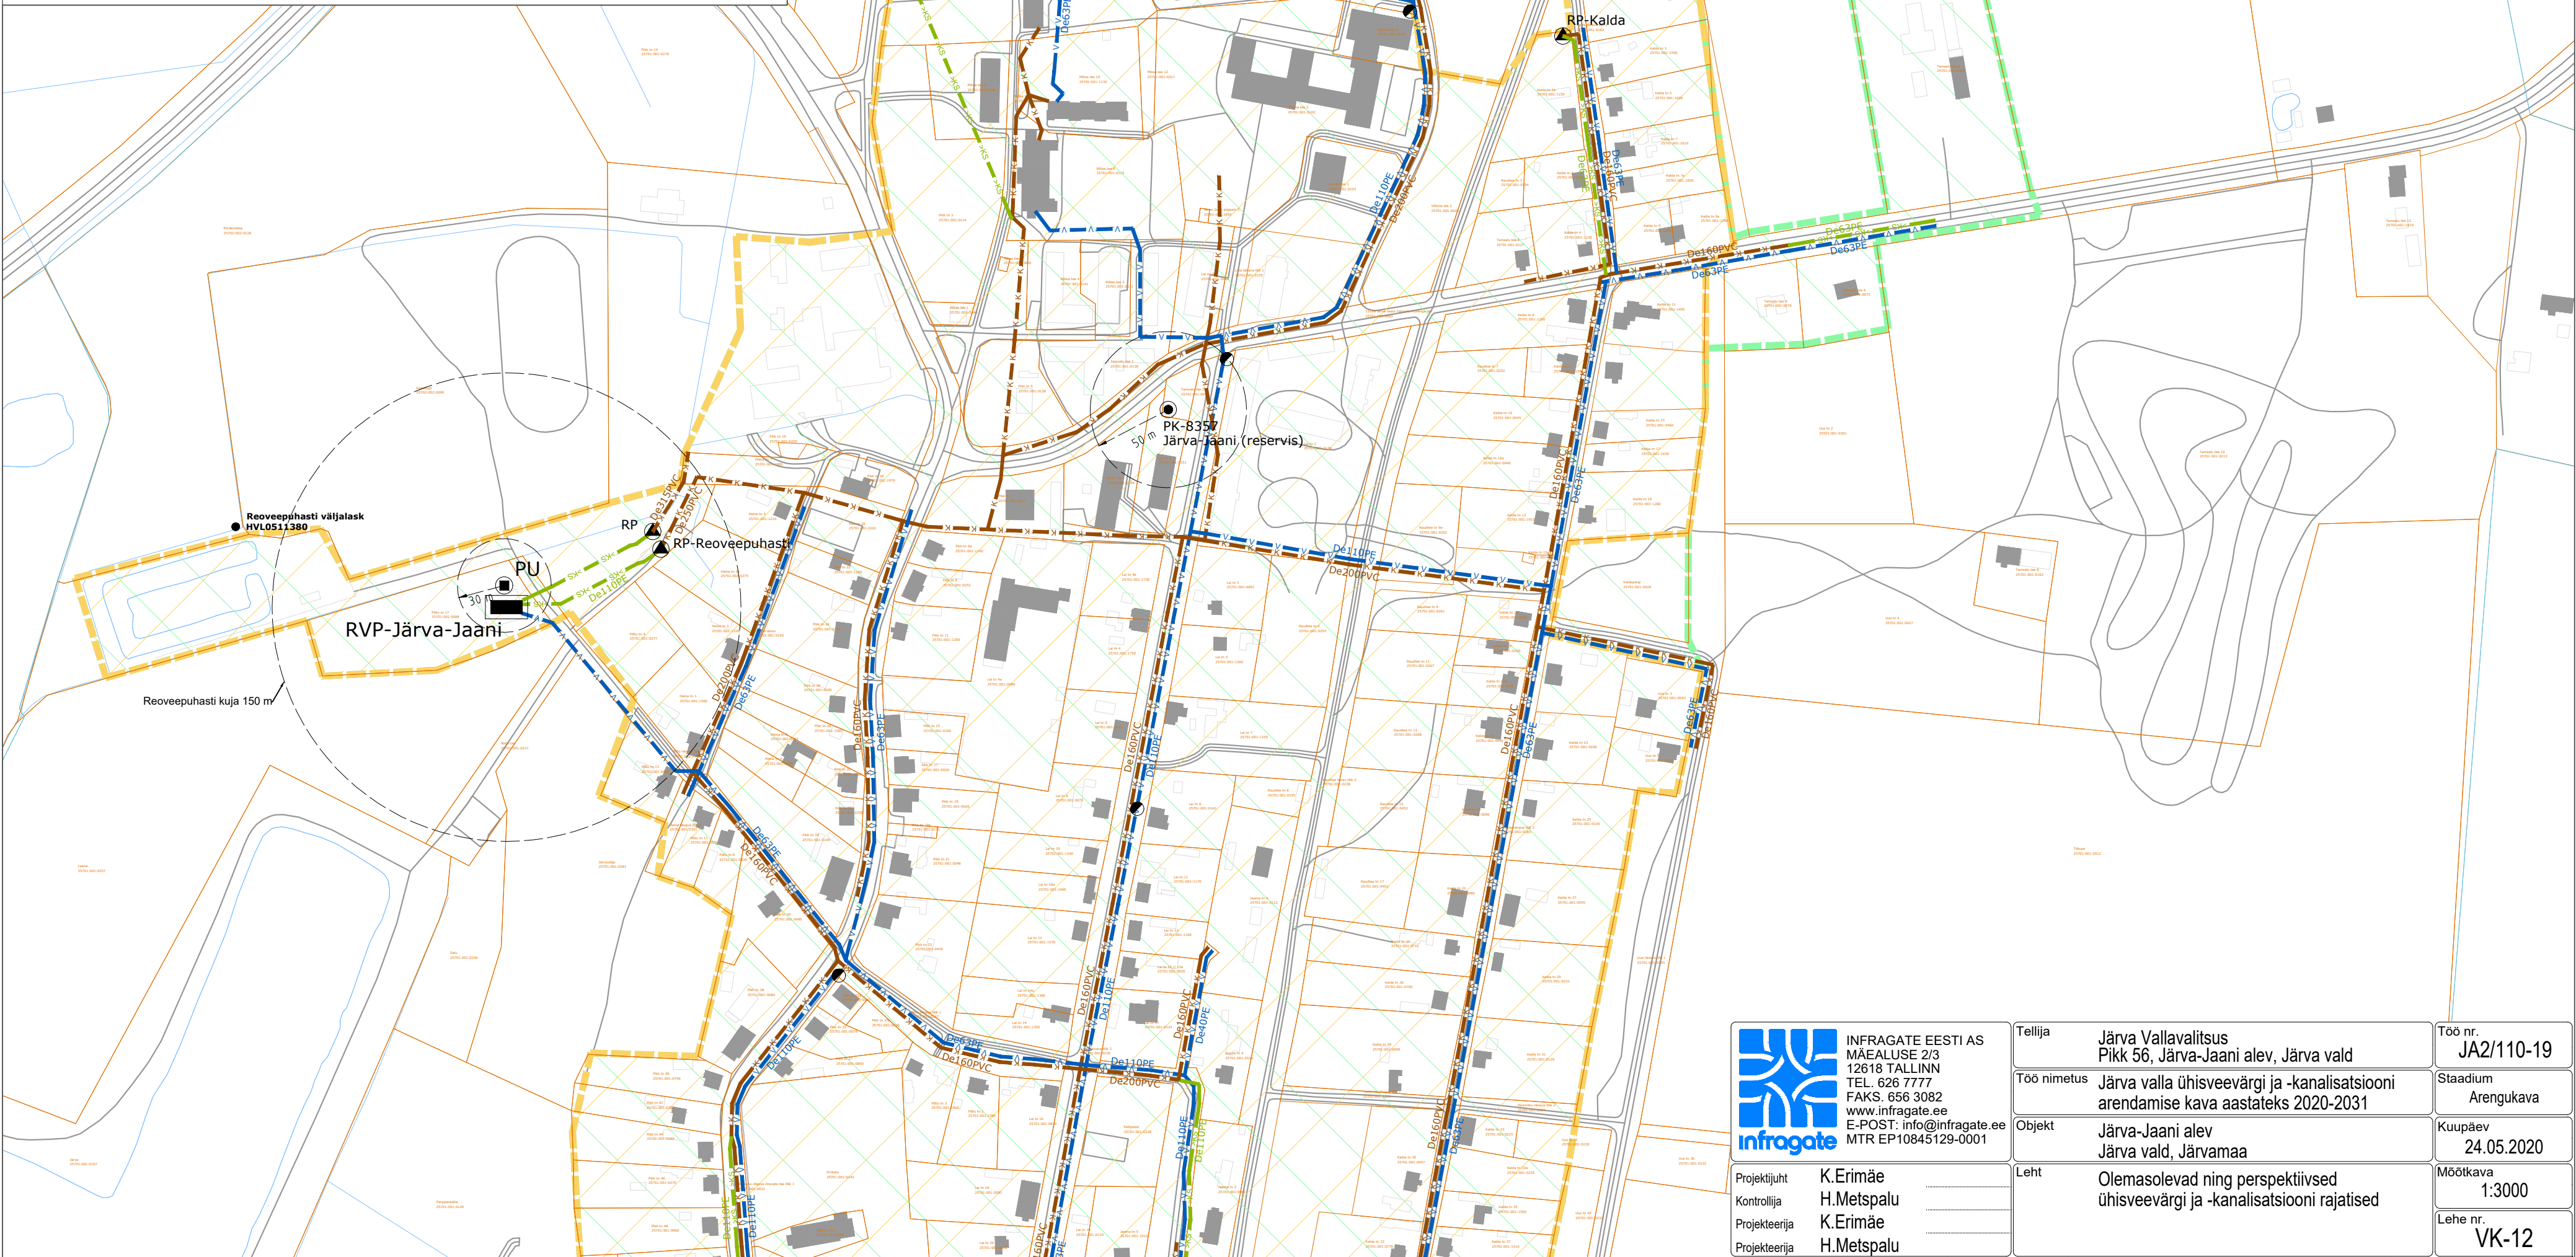

Järva-Jaani alev

Olemasoleva reoveekogumisala nimetus: Järva-Jaani

Koormus: 10511 ie

Pindala: 123,1 ha

85 ie/ha kohta

INFRAGATE EESTI AS MÄEALUSE 2/3 12618 TALLINN TEL. 626 7777 FAKS. 656 3082 www.infragate.ee E-POST: info@infragate.ee MTR EP10845129-0001 Projekti juht K.Erimäe Kontrollija H.Metspalu Projekteerija K.Erimäe Projekteerija H.Metspalu	Tellija	Järva Vallavalitsus Pikk 56, Järva-Jaani alev, Järva vald	Töö nr.	JA2/110-19
	Töö nimetus	Järva valla ühisveevärgi ja -kanalisatsiooni arendamise kava aastateks 2020-2031	Stadium	Arengukava
	Objekt	Järva-Jaani alev Järva vald, Järvamaa	Kuupäev	24.05.2020
	Leht	Olemasolevad ning perspektiivsed ühisveevärgi ja -kanalisatsiooni rajatised	Möötkava	1:3000
			Lehe nr.	VK-12