


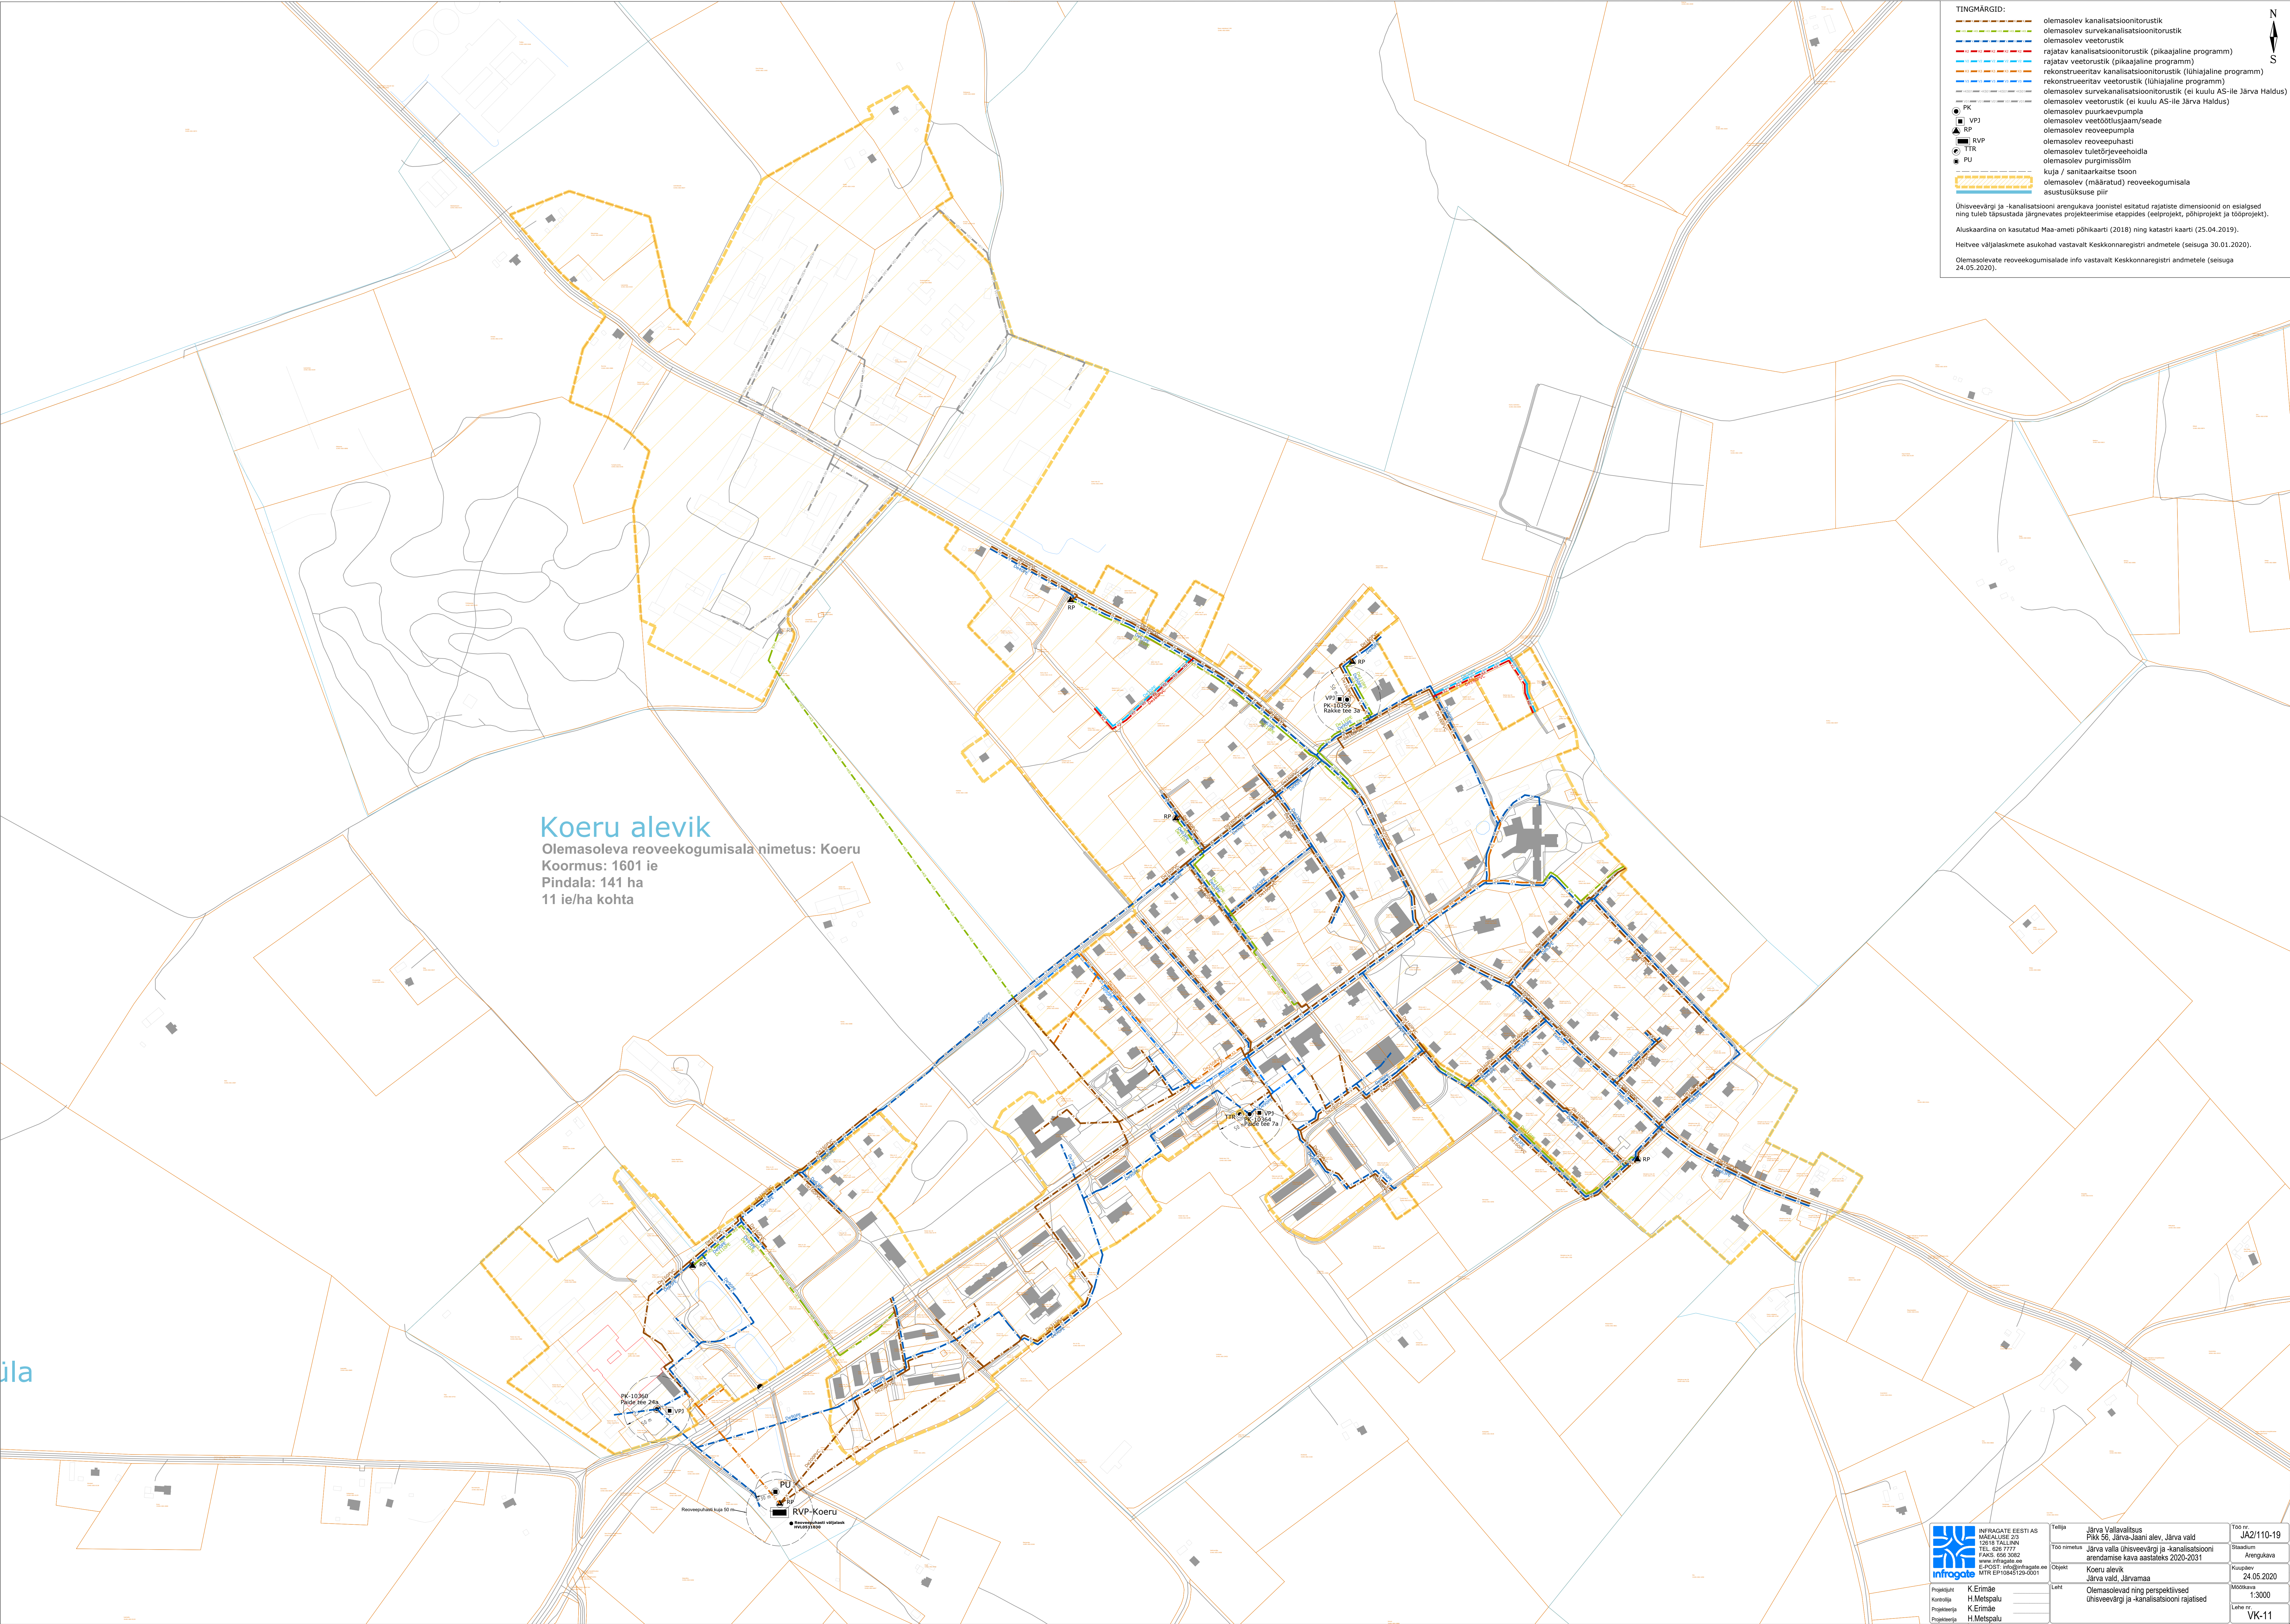

TINGIMÄRGID:

- olemasolev kanalisatsioonitorustik
- olemasolev survekanalisatsioonitorustik
- olemasolev veetorustik
- rajatav kanalisatsioonitorustik (pikaajaline programm)
- rajatav veetorustik (pikaajaline programm)
- rekonstrueeritav kanalisatsioonitorustik (lühiajaline programm)
- rekonstrueeritav veetorustik (lühiajaline programm)
- olemasolev survekanalisatsioonitorustik (ei kuulu AS-ile Järva Haldus)
- olemasolev veetorustik (ei kuulu AS-ile Järva Haldus)
- olemasolev suurkaevupump
- olemasolev veetõustusjaam/seade
- olemasolev reoveepump
- olemasolev reoveepuhasti
- olemasolev tuletõrjevõrdehoold
- olemasolev purgimisõlm
- kuja / sanitaarkaitse tsoon
- olemasolev (määratud) reoveekogumisala
- asustuskuse piir

Ühisveevärgi ja -kanalisatsiooni arengukava joonisel esitatud rajatiste dimensioonid on esialgsed ning tuleb täpsustada järgnevat projektide etappides (eelprojekt, põhiprojekt ja tööprojekt).

Aluskaardina on kasutatud Maa- ja metsamajanduse ministeeriumi põhikaarti (2018) ning katastri kaarti (25.04.2019).

Heltvee väljalaskemete asukohad vastavalt Keskkonnaregistri andmetele (seisuga 30.01.2020).

Olemasolevate reoveekogumisala info vastavalt Keskkonnaregistri andmetele (seisuga 24.05.2020).

Koeru alevik
Olemasoleva reoveekogumisala nimetus: Koeru
Koormus: 1601 ie
Pindala: 141 ha
11 ie/ha kohta

 Infragate Eesti AS MAGALISE 20 12616 TALLINN TEL: 068 7777 FAX: 068 3082 www.infragate.ee E-POST: info@infragate.ee MTK EP 0845/200001	Töö nimetus Järva valla ühisveevärgi ja -kanalisatsiooni arendamise kava aastateks 2020-2031	Dokument Koeru alevik Järva valla, Järvamaa	Lühit Olemasolevad ning perspektiivsed ühisveevärgi ja -kanalisatsiooni rajatised	Töö nr JA2/110-19
Projektant K.Erimäe	Korraldaja H.Metspalu	Projektant K.Erimäe	Projektant H.Metspalu	Stadium Arenkava
				Kuupäev 24.05.2020
				Mõõtkava 1:3000
				Lehe nr VK-11