


Ühisveevärgi ja -kanalisatsiooni arengukava joonistel esitatud rajatiste dimensioonid on esialgsed ning tuleb täpsustada järgnevatel projekteerimise etappides (eelprojekt, põhiprojekt ja tööprojekt).

Heitvee väljalaskmete asukohad vastavalt Keskkonnaregistri andmetele (seisuga 30.01.2020).

Olemasolevate reoveekogumisalade info vastavalt Keskkonnaregistri andmetele (seisuga 24.05.2020).

Olemasoleva reoveekogumisala nimetus: Peetri
Koormus: 296 ie
Pindala: 22,2 ha
13 ie/ha kohta

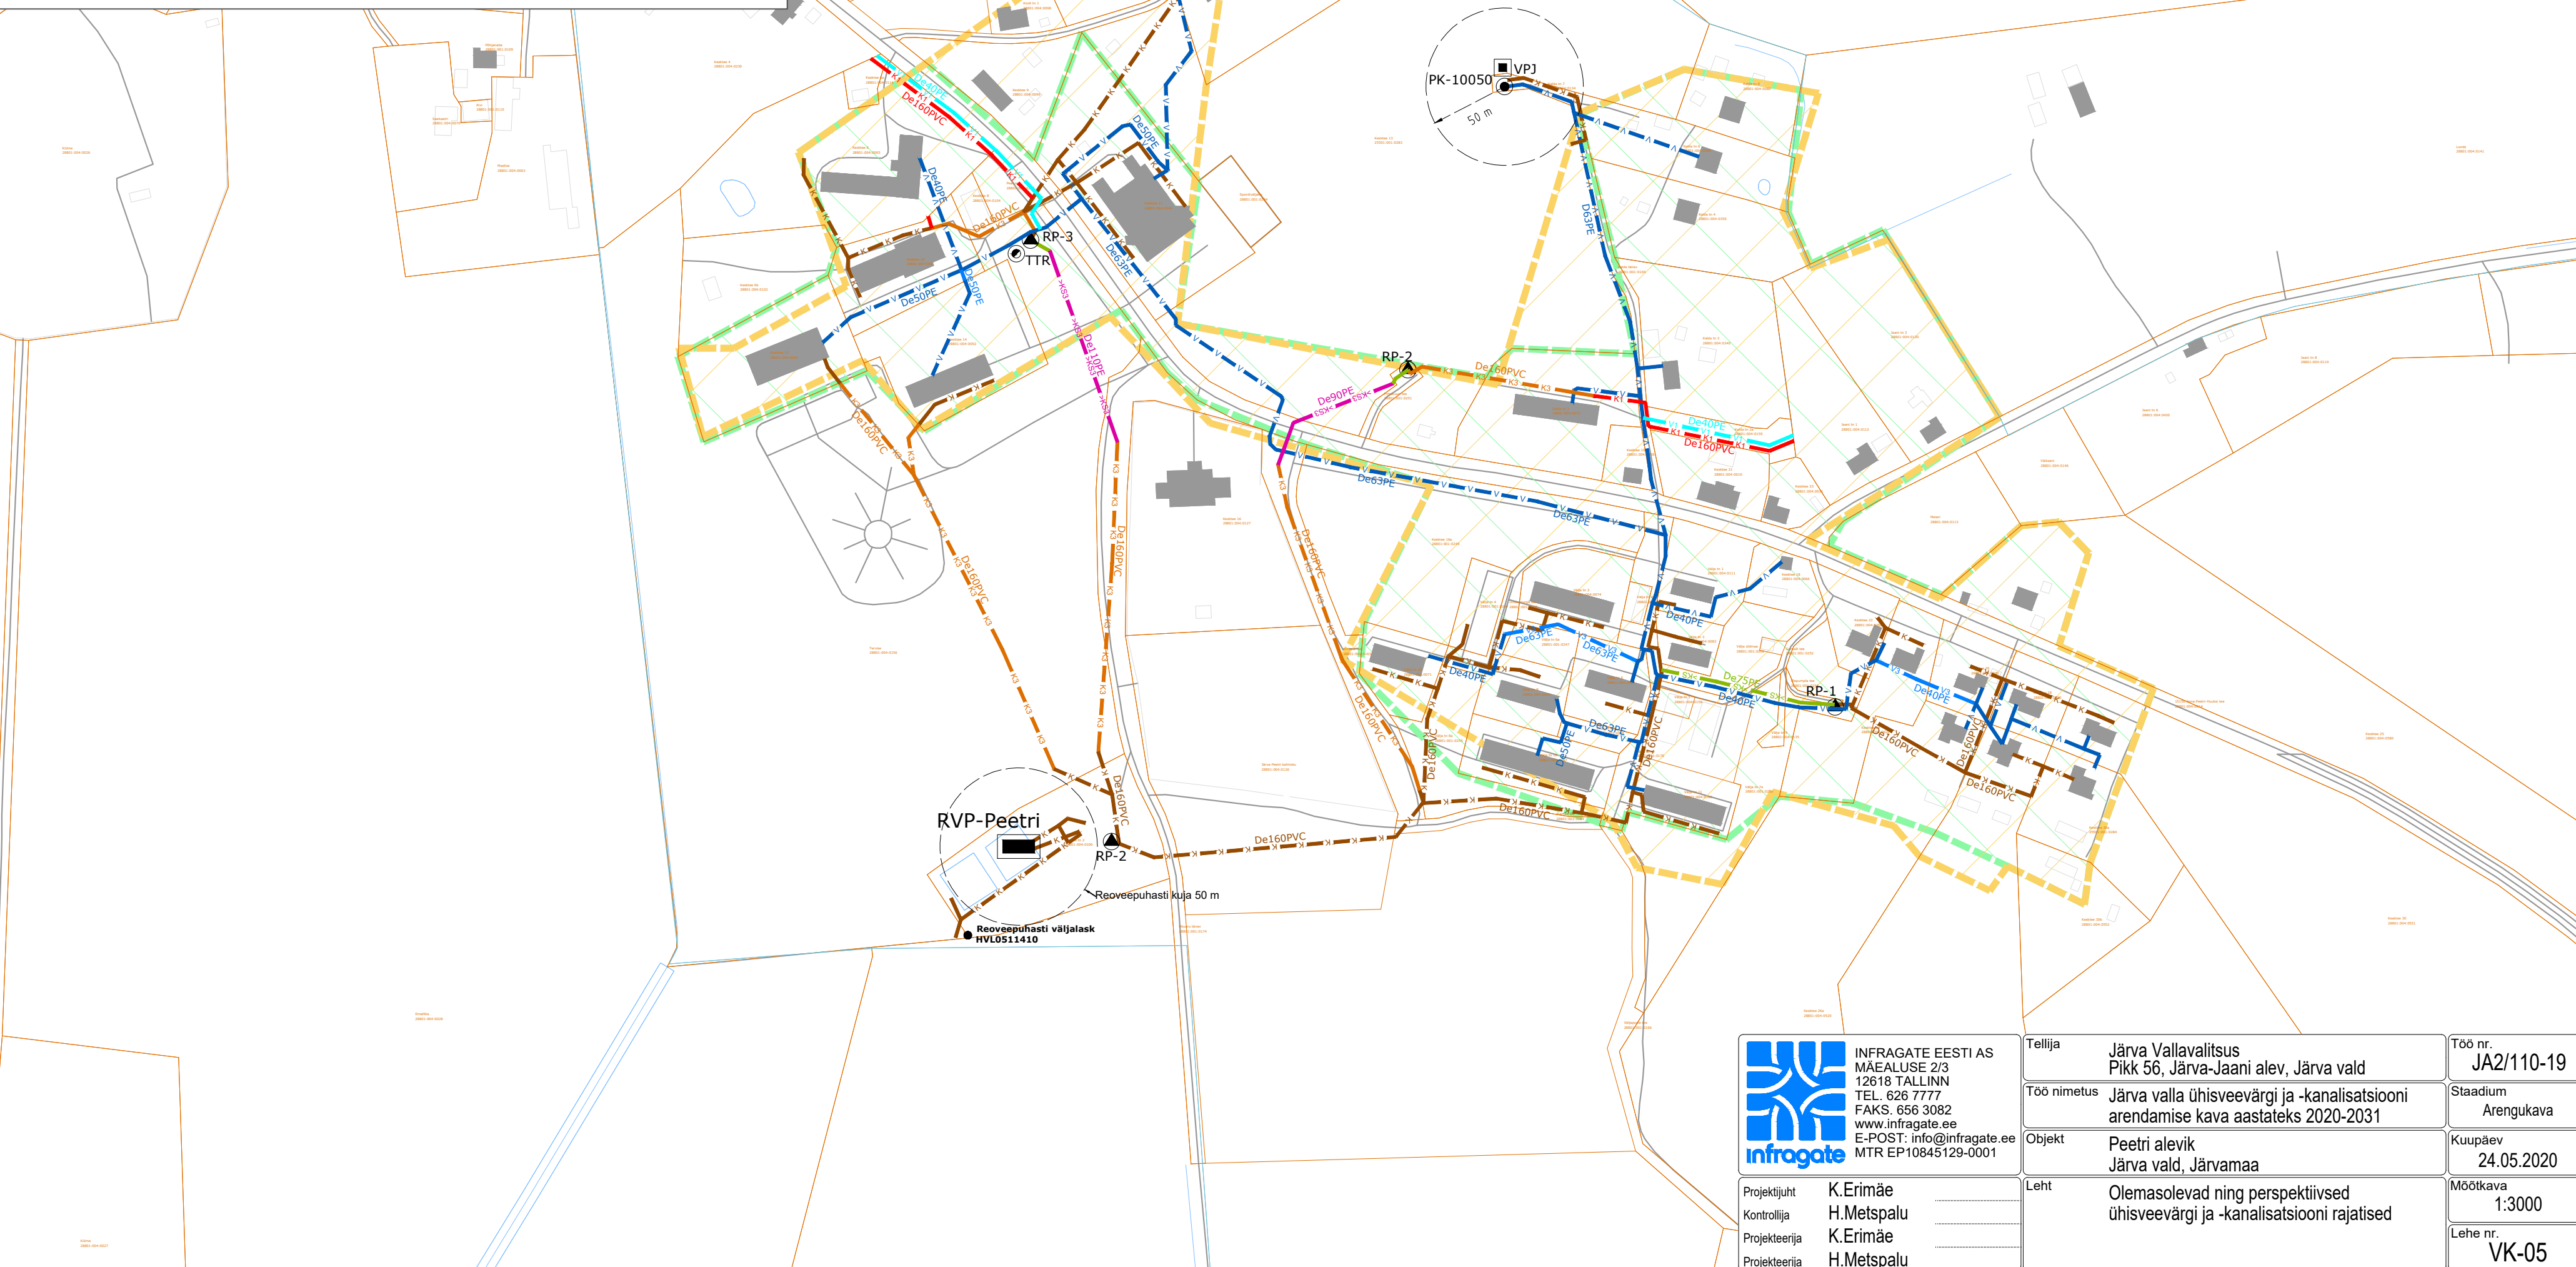

INFRAGATE EESTI AS
 MÄEALUSE 2/3
 12618 TALLINN
 TEL. 626 7777
 FAKS. 656 3082
www.infragate.ee
 E-POST: info@infragate.ee
 MTR EP10845129-0001

Projektijuht	K.Erimäe
Kontrollija	H.Metspalu
Projekteerija	K.Erimäe
Projekteerija	H.Metspalu

Tellija	Järva Vallavalitsus Pikk 56, Järva-Jaani alev, Järva vald	Töö nr. JA2/110-19
Töö nimetus	Järva valla ühisveevärgi ja -kanalisatsiooni arendamise kava aastateks 2020-2031	Stadium Arengekava
Objekt	Peetri alevik Järva vald, Järvamaa	Kuupäev 24.05.2020
Leht	Olemasolevad ning perspektiivsed ühisveevärgi ja -kanalisatsiooni rajatised	Möötka 1:3000
		Lehe nr. VK-05