


TINGMÄRGID:

- Inventeeritava ala piir
- Krundipiir
- Hoone
- Väga väärtuslik puu (I klass)
- Väärtuslik puu/puude rühm/ puude grupp, põõsas/hekk/võsa (II klass)
- Oluline puu/puude rühm/ puude grupp, põõsas/hekk/võsa (III klass)
- Väheväärtuslik puu/puude rühm/ puude grupp, põõsas/hekk/võsa (IV klass)
- Sumud puu/puude rühm/ puude grupp (V klass)
- Haljastusliku objekti nr (nr on tärniga, kui geodeetilisel alusplaanil puu puudub)
- Likvideeritud puu või looduses mitte eksisteeriv puu
- Kaaluda puittaimet (puu, põõsas) likvideerimist koos kannu freesimisega
- Kaaluda puittaimet (puu, põõsas) likvideerimist, kuid käänd säilitada
- Mälestis
- Mälestise kaitsevöönd

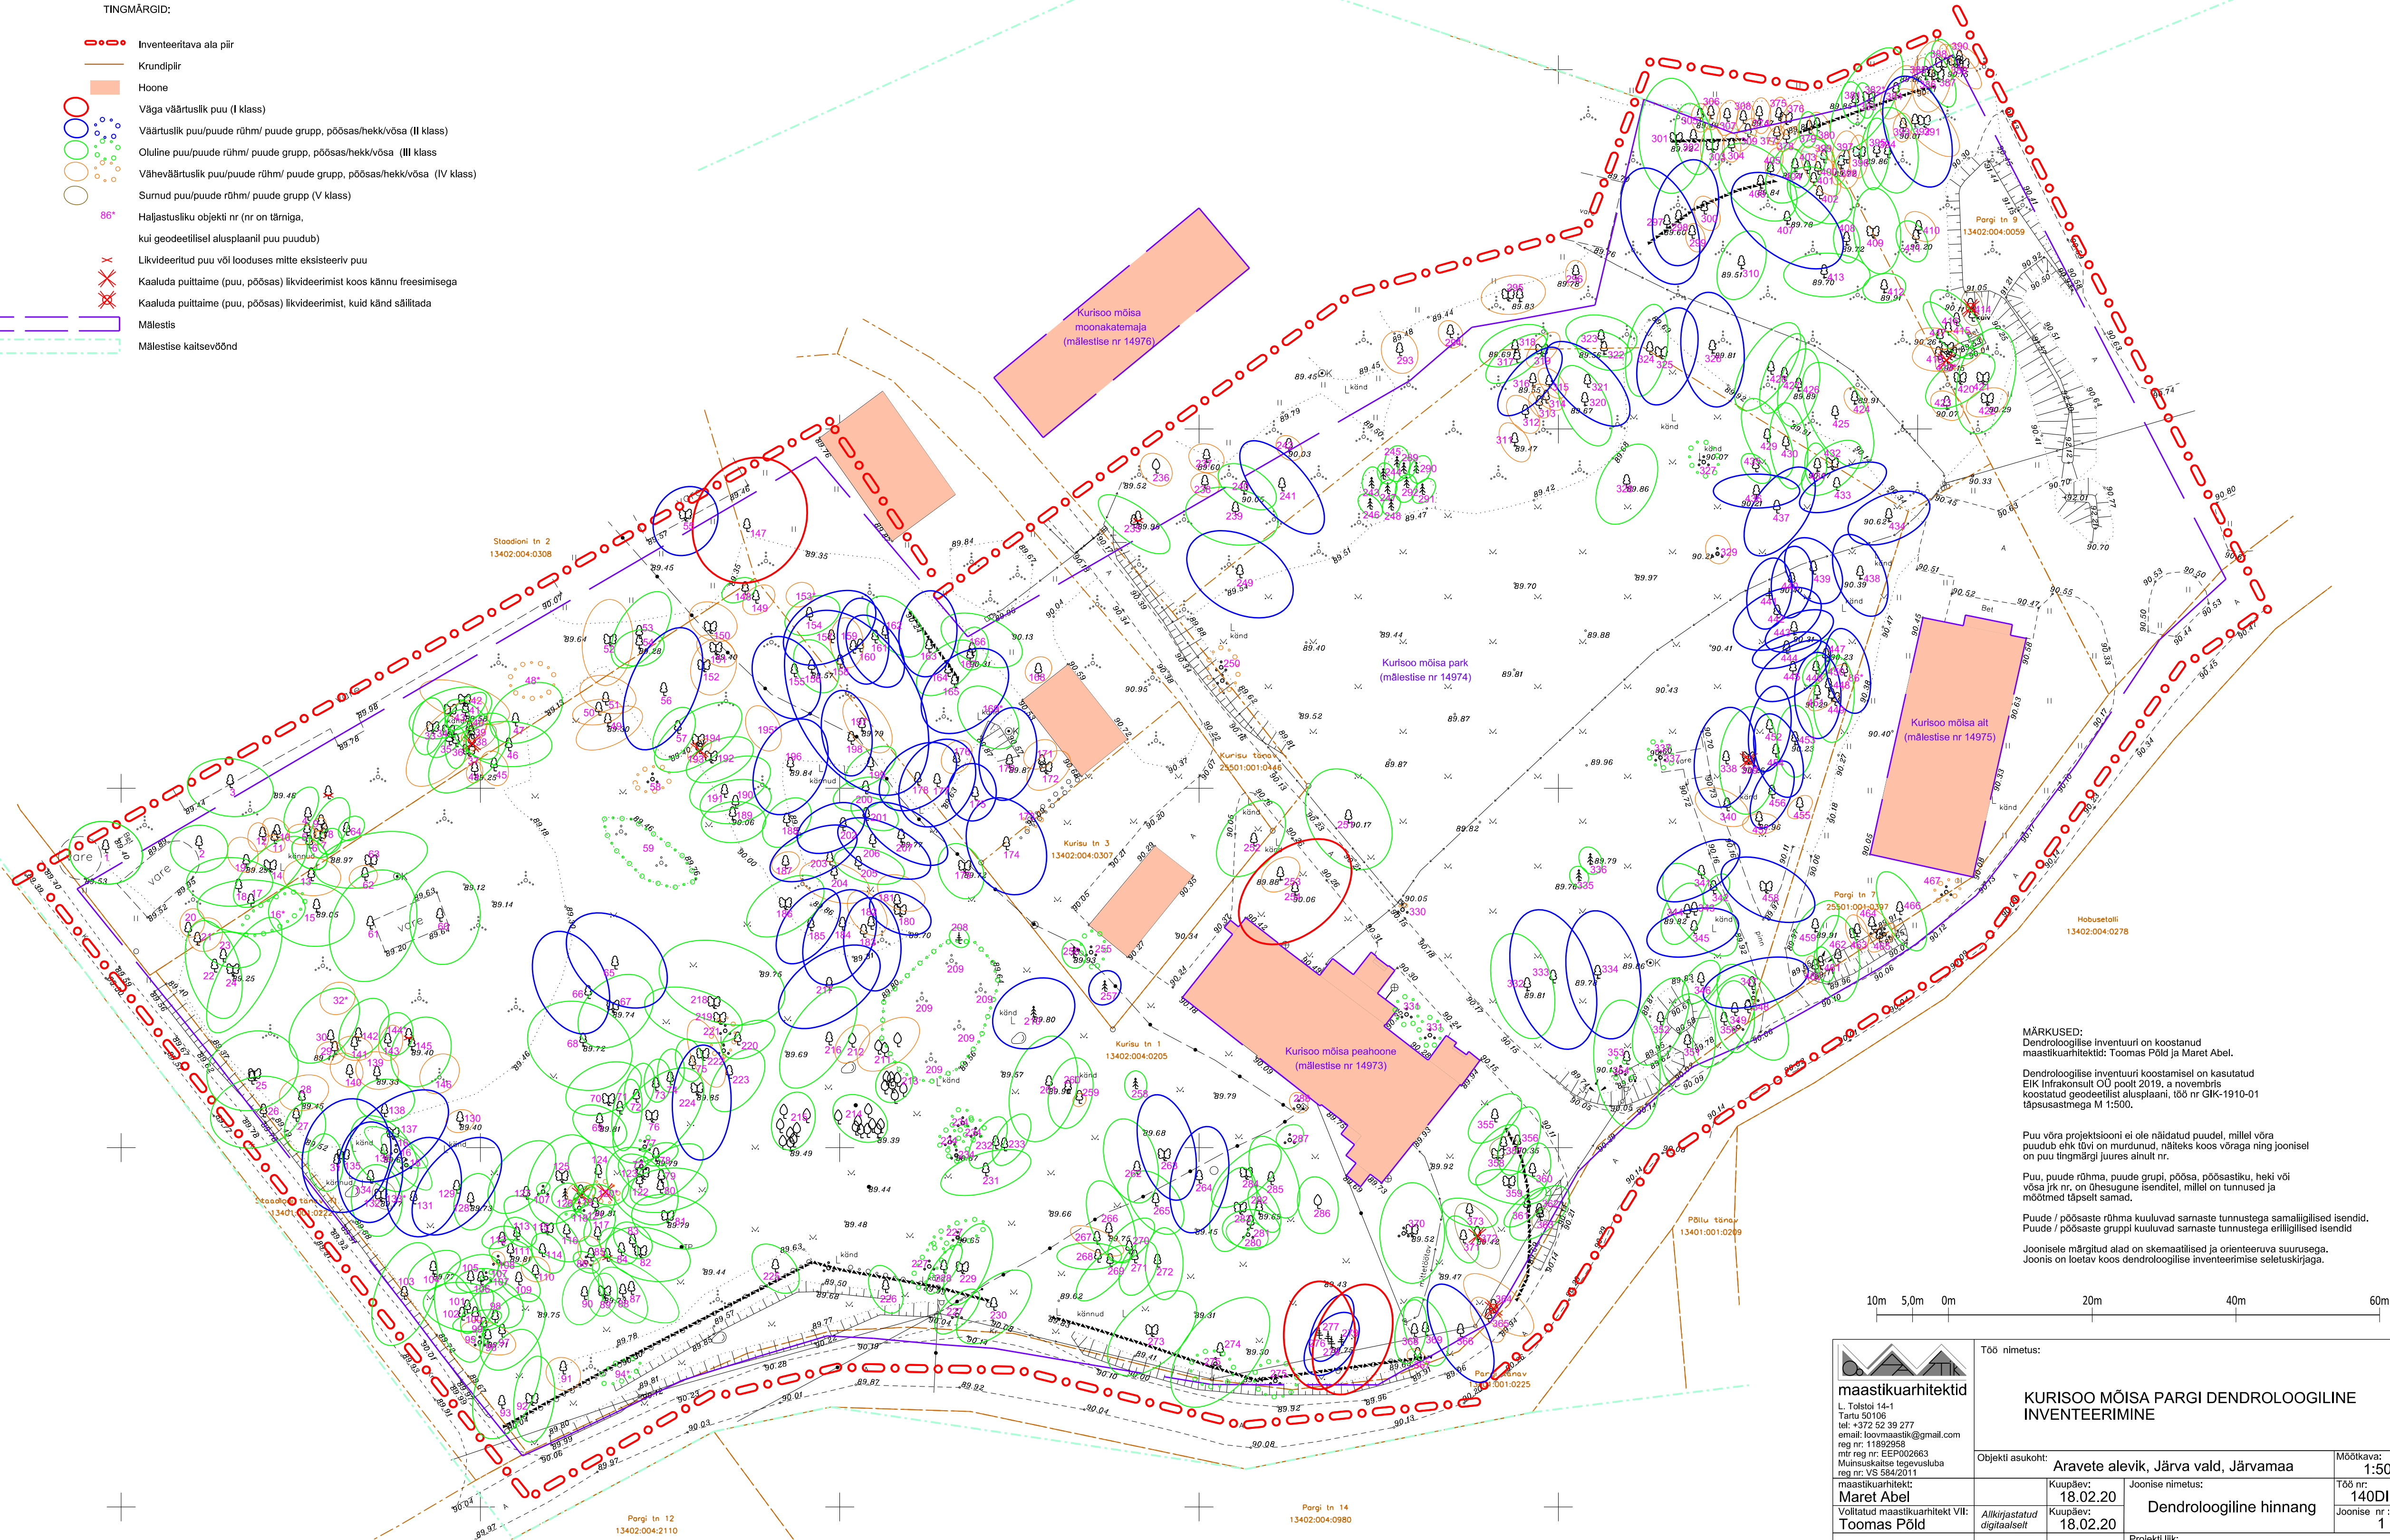

MÄRKUSED:
Dendroloogilise inventuuri on koostanud maastikuarhitektid: Toomas Pöld ja Maret Abel.

Dendroloogilise inventuuri koostamisel on kasutatud EIK Infrakonsult OÜ poolt 2019. a novembris koostatud geodeetilist alusplaani, töö nr GIK-1910-01 täpsusastmega M 1:500.

Puu võra projektsiooni ei ole näidatud puudel, millel võra puudub ehk tüvi on murdunud, näiteks koos võraga ning joonisel on puu tingimärgi juures ainult nr.

Puu, puude rühma, puude grupi, põõsa, põõsastiku, heki või võsa jrk nr, on ühesuguse isenditel, millel on tunnused ja mõõtmised täpselt samad.

Puude / põõsaste rühma kuuluvad samaste tunnustega samalgiisilised isendid. Puude / põõsaste gruppi kuuluvad samaste tunnustega erillgiisilised isendid

Joonisele märgitud alad on skemaatilised ja orienteeruva suurusega. Joonis on loetav koos dendroloogilise inventeerimise seletuskirjaga.

10m 5,0m 0m 20m 40m 60m



maastikuarhitektid
L. Tolstoi 14-1
Tartu 50106
tel: +372 52 39 277
email: loovmaastik@gmail.com
reg nr: 11892958
mtr reg nr: EEP002663
Muinsuskaitse legevusluba
reg nr: VS 584/2011

maastikuarhitekt:
Maret Abel
Volitatud maastikuarhitekt VII:
Toomas Pöld

Töö nimetus:

KURISOO MÕISA PARGI DENDROLOOGILINE INVENTEERIMINE

Objekti asukoht:

Aravete alevik, Järva vald, Järvamaa

Möötkava:

1:500

Joonise nimetus:

Dendroloogiline hinnang

Alikirjastatud digitaalselt

Töö nr:
140D119

Projekti liik:

DENDROLOOGILINE INVENTEERIMINE