


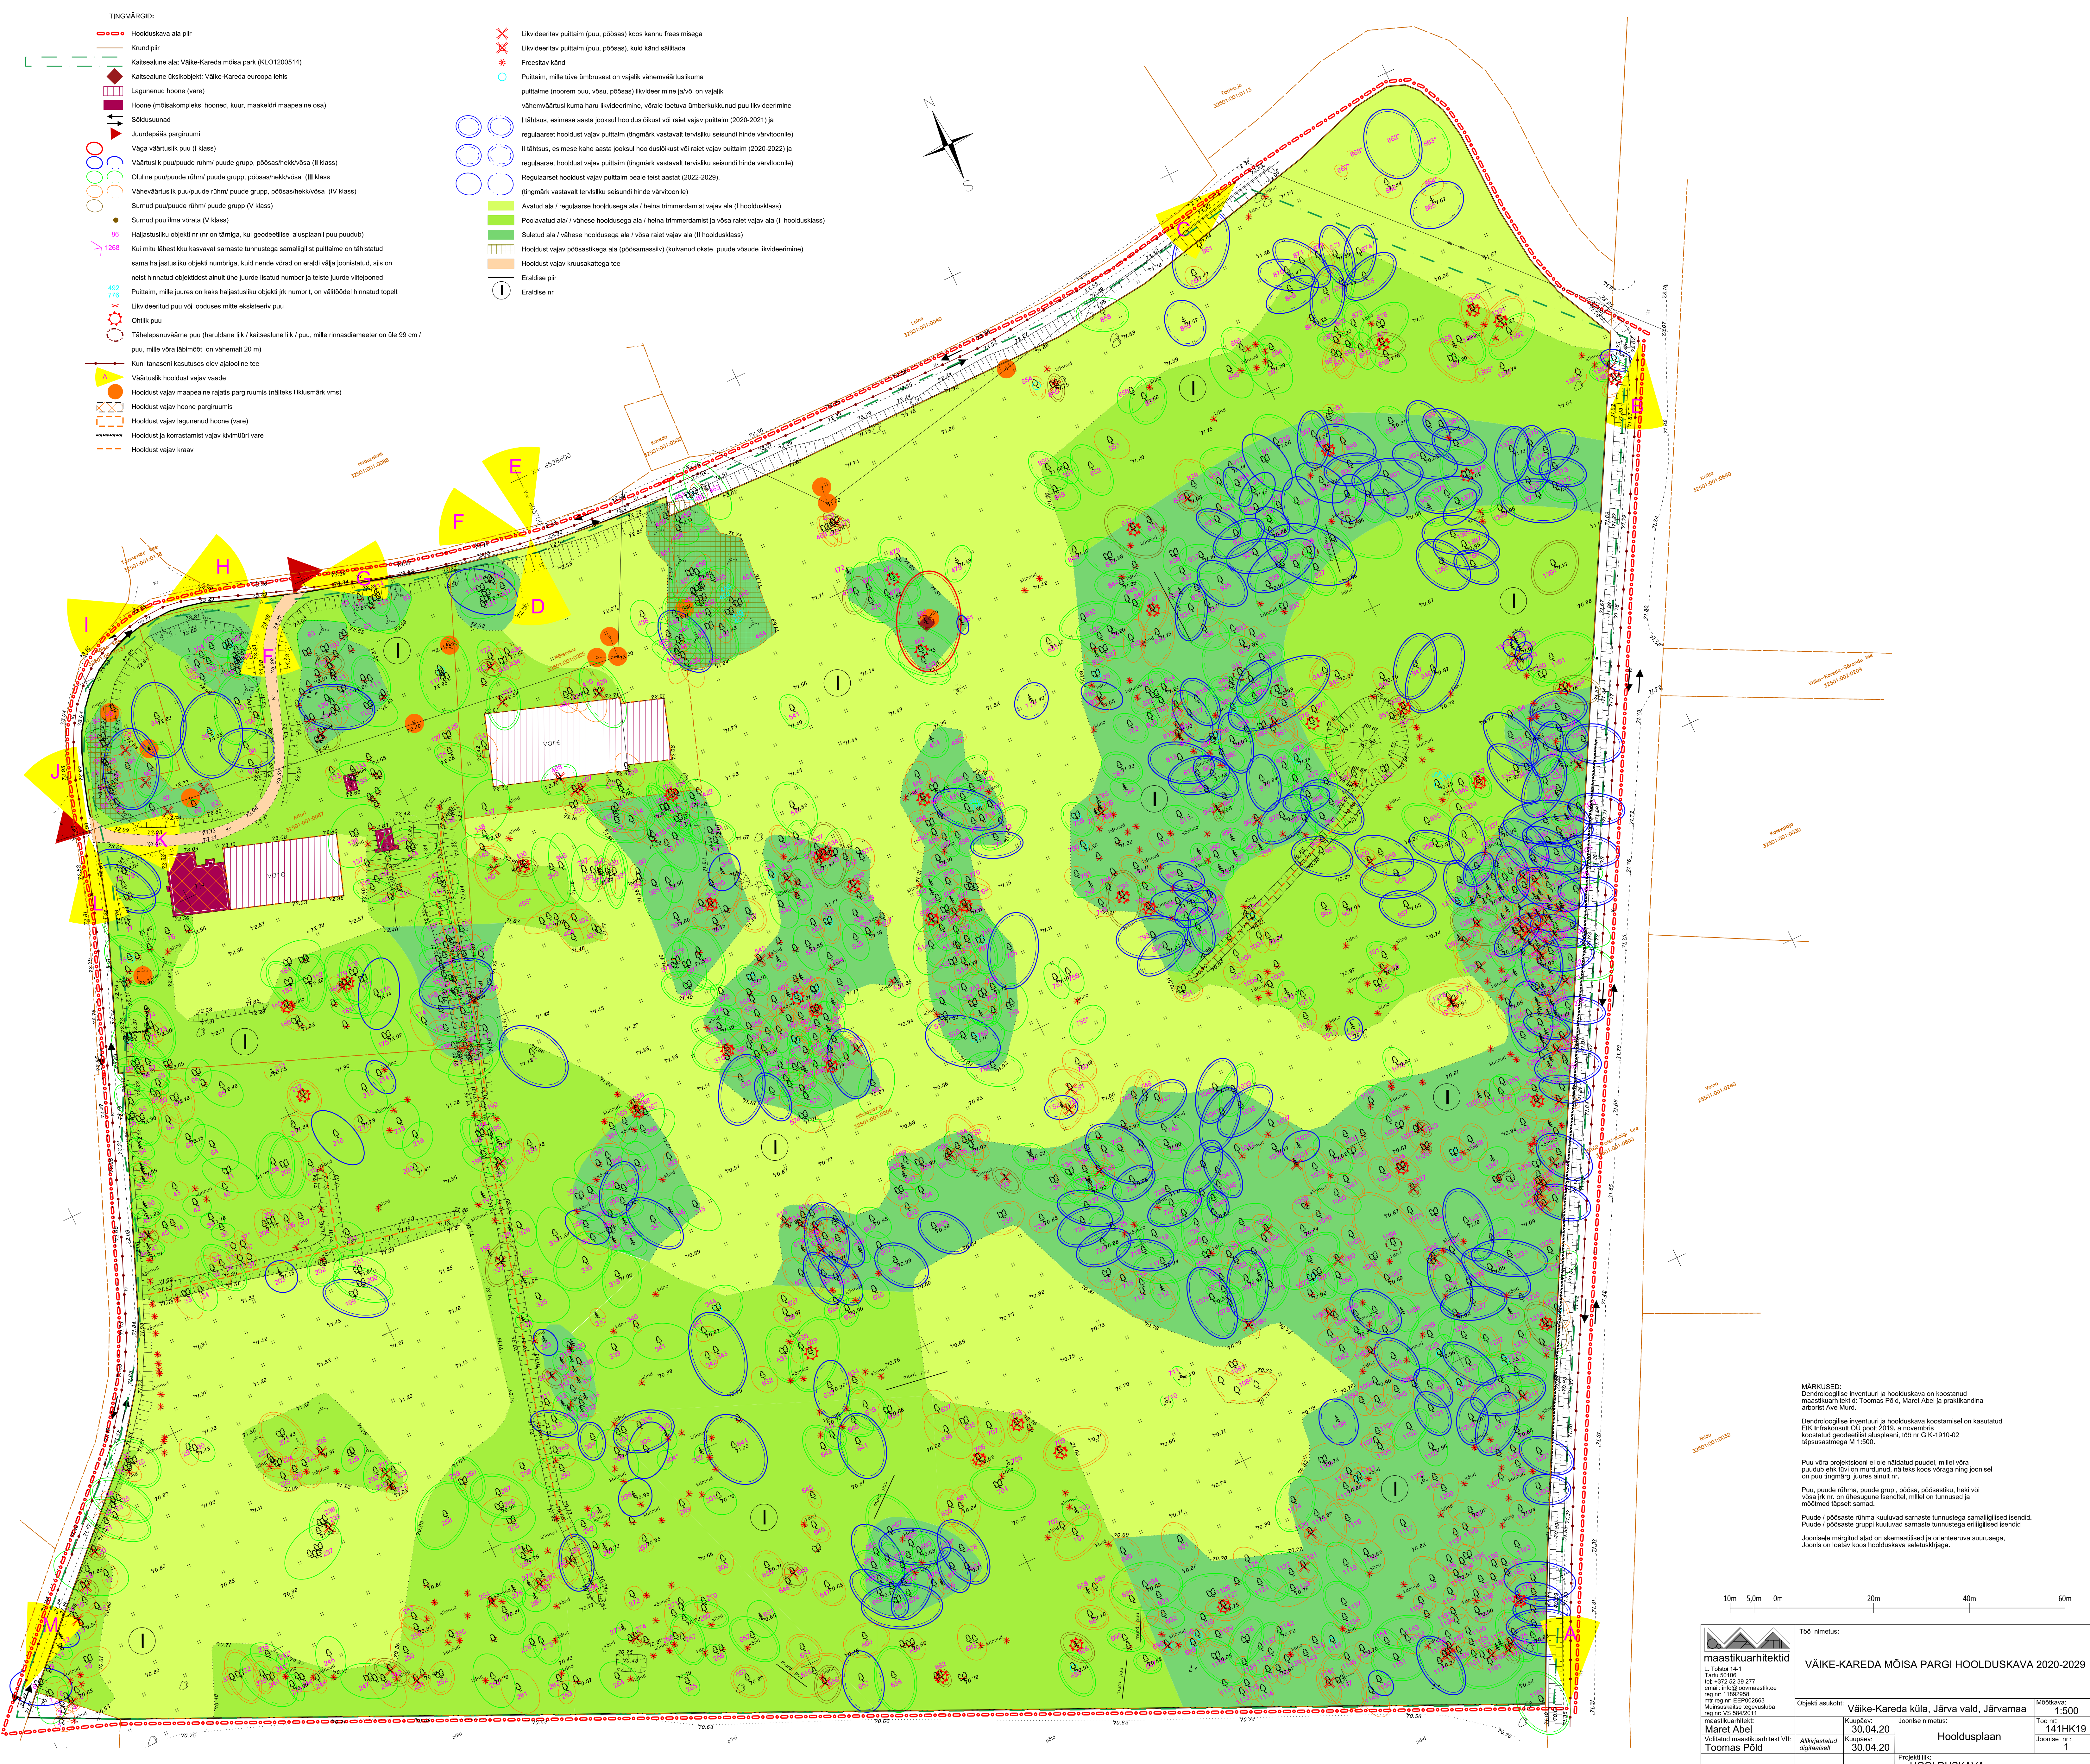

MÄRKUSED:
Dendroloogilise inventuuri ja hoolduskava on koostanud maastikuarhitektid Toomas Pöld, Maret Abel ja praktikandina arborist Ave Märd.
Dendroloogilise inventuuri ja hoolduskava koostamisel on kasutatud EIK Infrakonst OÜ poolt 2019. a novembris koostatud geodeetilist aluskaarti, 100 nr GK-1910-02 täpsusastmega M 1:500.
Puu võra projektsiooni ei ole näidatud puudel, millel võra puudub ehk tüvi on murdunud, näiteks koos võraga ning joonisel on puu tingimärgi juures ainult nr.
Puu, puude rühma, puude grupi, põõsa, põõsastiku, heki või võsa jk nr, on ettepaneku isendid, millel on tunnused ja mõõtmised täpselt samad.
Puude / põõsaste rühma kuuluvad samaste tunnustega samaligilised isendid. Puude / põõsaste grupi kuuluvad samaste tunnustega entiteetide isendid.
Joonisele märgitud alad on skemaatilised ja orienteeruva suurusega. Joonis on loetav koos hoolduskava seletuskirjaga.



maastikuarhitektid
T. Tolsti 14-1
Tartu 50108
tel +372 52 38 277
email info@maastik.ee
reg nr: 11820268
Munarakkade loomise ja
reg nr: VS-5840211

maastikuarhitekt
Maret Abel
Võitnud maastikuarhitekt VII
Toomas Pöld

Objekti asukoht:
Väike-Kareda küla, Järva vald, Järvamaa

Kuupäev:
30.04.20

Kuupäev:
30.04.20

Töö nimetus:
VÄIKE-KAREDA MÕISA PARGI HOOLDUSKAVA 2020-2029

Möötkava:
1:500

Töö nr:
141HK19

Joonise nr:
1

Projekti liik:
HOOLDUSKAVA