


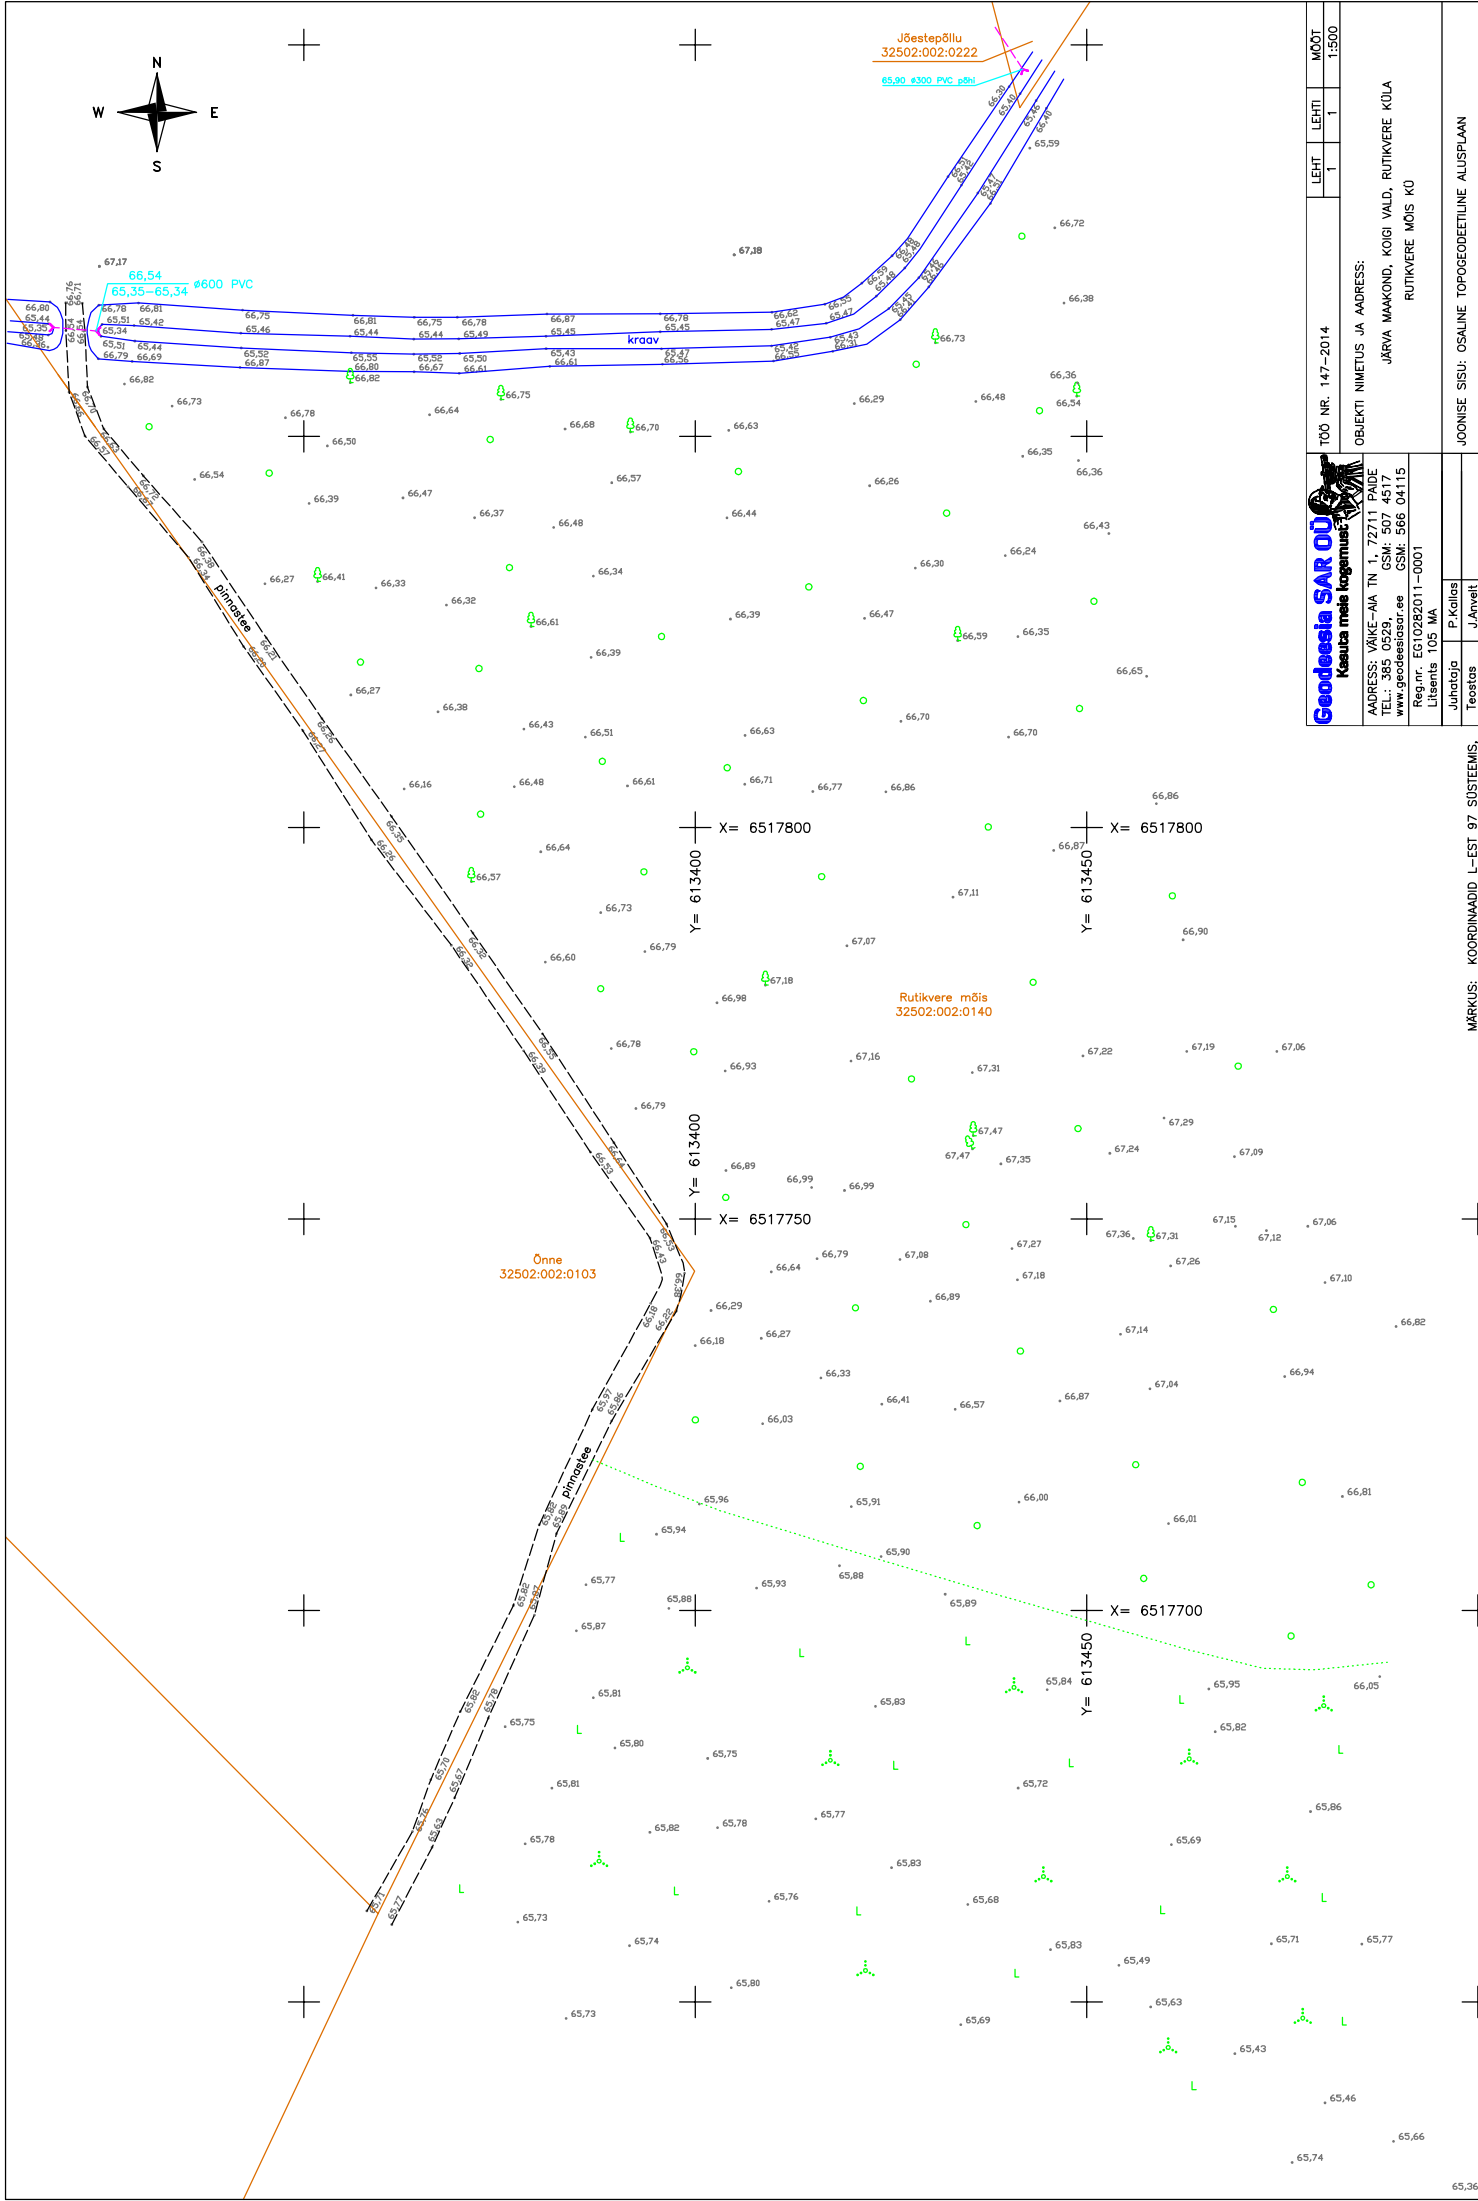

 Geodesia SAR OÜ Kesetuba meile kogemust.	TOO NR. 147-2014			LEHT	1	LEHTI	1	MOOT	1:500
	OBJEKTI NIMETUS JA ADDRESS:								
ADDRESS: VÄIKE-ÄÄ TN 1, 72711 PAIDE									
TEL.: 385 0529, GSM: 507 4517									
www.geodesia.ee GSM: 566 04115									
Reg.nr. EG10282011-0001									
Litsents 105 MA									
Juhataja									
P. Kallas									
Teeos									
J.Arvelt									
T. Põder									
Teeos									
Joonise sisu osaline topograafiline alusplaan									
Koordinaadid L-Est 97 süsteemis, kõrgused Balti 77 süsteemis.									
Märkus:									