


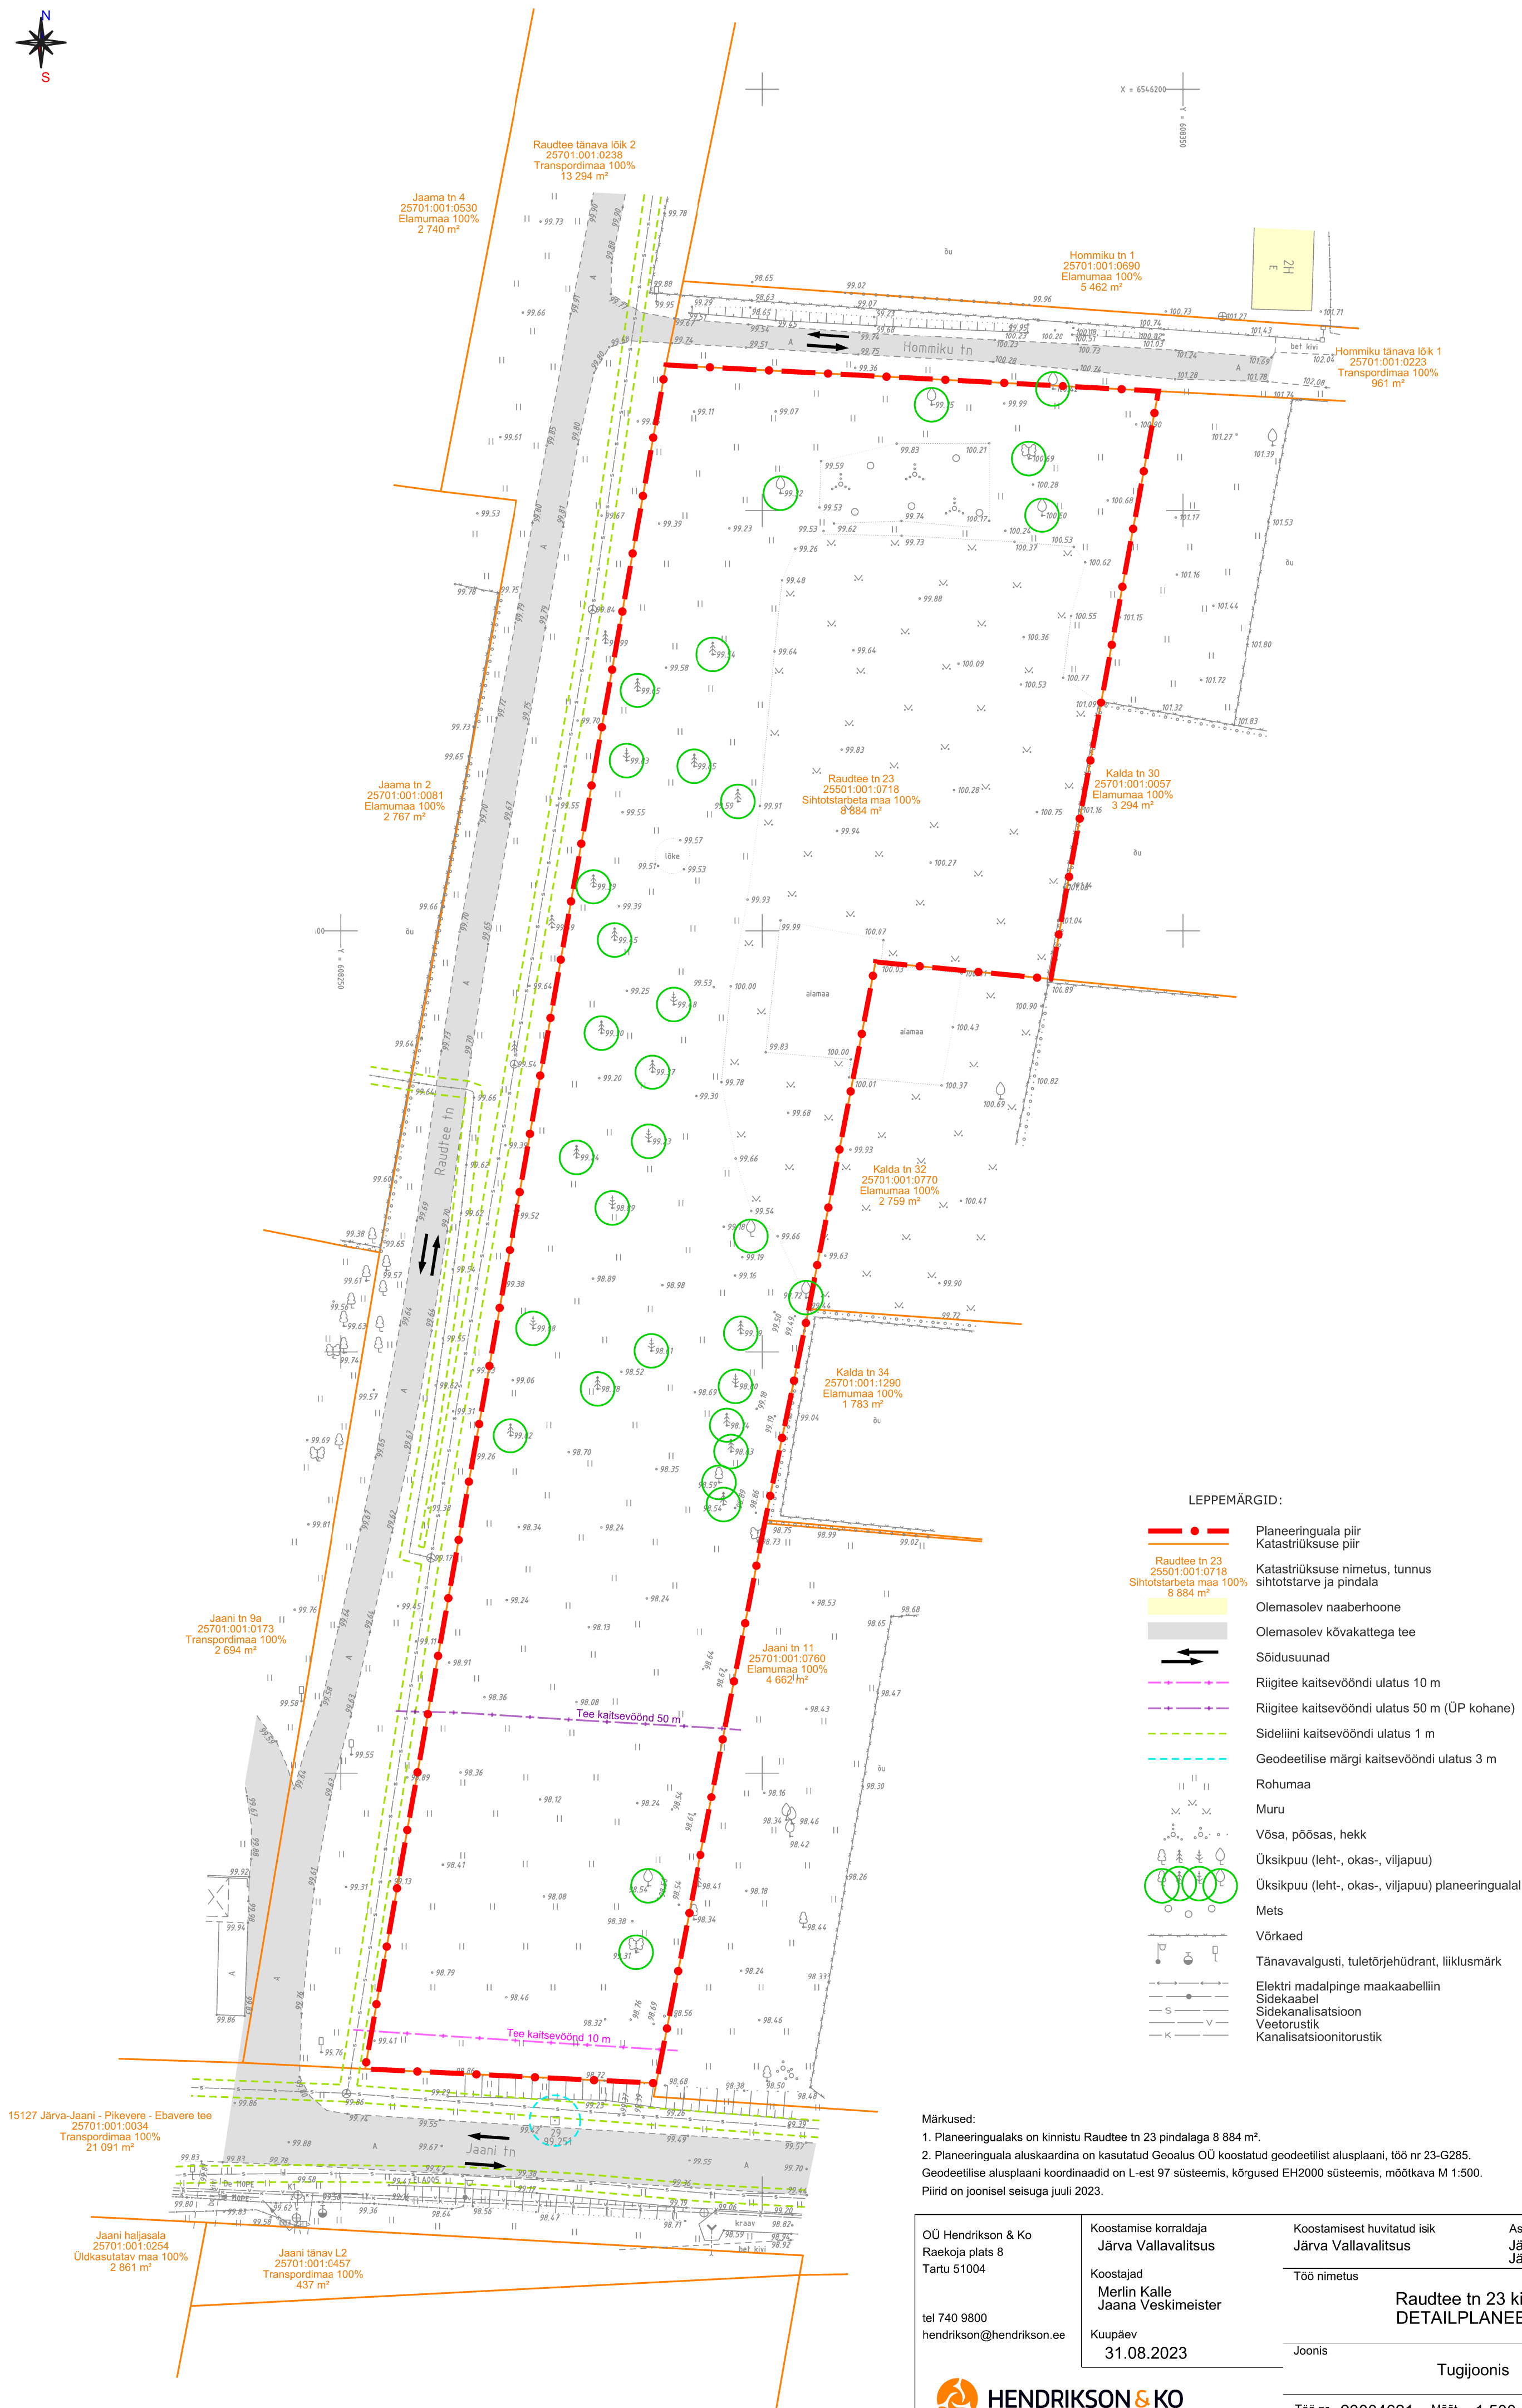

1. Planeeringualaks on kinnistu Raudtee tn 23 pindalaga 8 884 m².
2. Planeeringuala aluskaardina on kasutatud Gealus OÜ koostatud geodeetilist alusplaan, töö nr 23-G285. Geodeetiline alusplaan koordinaadid on L-est 97 süsteemis, kõrgused EH2000 süsteemis, määtkava M 1:500. Piirid on joonisel seisuksa juuli 2023.

OÜ Hendrikson & Ko Raekoja plats 8 Tartu 51004	Koostamise korraldaja Järva Vallavalitsus	Koostamisest huvitatud isik Järva Vallavalitsus	Asukoht Järva vald Järva-Jaani alev
tel 740 9800 hendrikson@hendrikson.ee	Koostajad Merlin Kalle Jaana Veskimeister Kuupäev 31.08.2023	Töö nimetus Raudtee tn 23 kinnistu DETAILPLANEERING	Joonis Tugijoonis
		Töö nr 23004621	Mõõt 1:500
		Joonise nr 2	